

鄂尔多斯市中心医院CT机房改造项目

设计阶段: 深化设计 图 别: 装饰

2026 年 0月

图 纸 目 录

[illegible]

改造工程设计说明一

一、工程概况

1. 本项目为鄂尔多斯市中心医院c+机房改造项目，包含1个科室，改造面积为70m²
- CT：位于门诊医技楼一层，改造后设有1间CT、1间控制室。

二、设计依据

1. 本工程装饰设计图根据院方提供的图纸资料及相关的意见要求、现场勘测情况,并依照装饰现行的有关规范、标准进行设计，具体为：
2. 《综合医院建筑设计标准》

GB 51039-2014（2024年版）
3. 《经空气传播疾病医院感染预防与控制规范》

《WS/T 511—2016 》
4. 《洁净室施工及验收规范》

GB 50591-2010
5. 《医院消毒卫生标准》

GB 15982-2012
6. 《医院空气净化管理规范》

WS/T 368-2025
7. 《绿色医院建筑评价标准》

GB/T 51153-2015
8. 《智能建筑设计标准》

GB 50314-2015
9. 《放射诊断放射防护要求》

GBZ 130-2020
10. 《建筑内部装修设计防火规范》

GB 50222-2017
11. 《建筑设计防火规范》

GB 50016-2014（2018年版）
12. 《建筑防火通用规范》

GB 55037-2022
13. 《建筑装饰装修工程质量验收标准》

GB 50210-2018
14. 《民用建筑设计统一标准》

GB 50352-2019
15. 《民用建筑通用规范》

GB 55031-2022
16. 《建筑用墙面涂料中有害物质限量》

GB 18582-2020
17. 《室内装饰装修材料聚氯乙烯卷材地板中有害物质限量》

GB 18586-2001
18. 《室内装饰装修材料胶粘剂中有害物质限量》

GB 18583-2008
19. 《工程做法》

23J909
20. 《建筑环境通用规范》

GB 55016-2021
21. 《建筑与市政工程无障碍通用规范》

GB 55019-2021
22. 《无石棉纤维增强硅酸钙板》

JC/564.1-2018
23. 《陶瓷砖胶粘剂》

JC/T547-2017
24. 《室内装饰装修材料人造板及其制品中甲醛释放限量》

GB 18580-2017
25. 《建筑材料放射性核素限量》

GB 6566-2010
26. 《民用建筑工程室内环境污染控制标准》

GB 50325-2020
27. 《室内装饰装修材料人造板及其制品中甲醛释放限量》

GB 18580-2017
28. 《内装修》

(13J502-1、12J502-2、13J502-3)
29. 国家现行有关标准、规范、图集

三、设计内容

- 1.拆除新建内容以图纸中圈注引注说明为准

四、拆除的主要技术要求

（一）现有系统排查及系统切断

1装饰系统 根据甲方提供的原建筑结构图纸、装修图纸及室内外各种设施图纸，熟悉被拆建筑物的竣工图纸，并进行现场实地勘察弄清建筑物的结构情况、建筑情况、水电及设备管道情况，地下隐蔽设施情况。根据施工图，勘查拆除部位现状，明确需拆除部分是否影响周边保留部分，是否需要拆除前保护，需标示出拆除部位及拆除范围，如图纸与现场不符，应立即停止拆除，待设计确认后冉拆除。工地负责人要根据施工组织设计和安全技术规程向参加拆除的工作人员进行详细的交底。

（二）拆除流程

1本工程拆除总流程是逐层拆除，由天花开始，从上至下拆除的原则，禁止数层同时拆除，拆除过程造成的噪音与粉尘污染较为严重，应合理安排各工序，拆除顺序尤为重要，因此应严格执行由上而下的工作程序，拆除室内天棚、地面、隔墙前，要求外窗封闭。防止噪音与粉尘外溢，保护周围环境不受到污染.具体工艺流程如下：切断电路→关闭空调、消防、给排水管及医用气体管路→脚手架（或满堂脚手架）搭设→灯具、风口、喇叭、摄像头等拆除→室内门、窗等拆除→吊顶拆除→风机盘管、新风机等设备 & 支吊架拆除→水、风、电、气管线及支吊架拆除→墙面软包及饰面板拆除→脚手架拆除→墙体拆除→地面原装饰面层拆除。

（三）拆除作业要求

1.门窗拆除

要先用钢钎剔出门窗框固定点，然后采用切割机将门窗与固定点分离（根据情况可成套拆卸，也可分别将门及门框拆卸）码放在不是要拆的隔墙处。拆除下的门窗将交业主安排。

2.固定家具拆除

固定家具拆除前应将家具内物品清理干净，可回收利用的固定家具拆除时不宜采取破坏性拆除。

固定家具的拆除顺序宜按照先门板、后隔板，先面板、后基层板和骨架的顺序进行。

3.吊顶工程拆除

吊顶拆除时应在吊顶下方搭设稳定的操作平台，拆除前应做好防止拆除构件掉落的措施，拆除的构件不应直接往下抛掷。

吊顶拆除宜由下至上、先面层后基层的顺序进行，宜按照面板、龙骨、吊杆、转换层钢架的顺序进行拆除。轻钢龙骨吊顶龙骨拆除时宜拆除横撑龙骨，后拆除副龙骨，最后拆除主龙骨；采用焊接连接的吊顶龙骨拆除时应分段切割，并采取临时支撑固定措施。

吊顶内的钢结构转换层宜保留并直接利用；需拆除时宜分段切割并采取临时支撑固定措施。

4.轻质隔墙墙体拆除

墙面拆除时宜按照先面板后基层的顺序进行拆除，宜先拆除面层，后拆除龙骨，最后拆除连接件。

墙面拆除宜逐块拆除，不宜采用振动较大的破坏墙体结构的机具，要用手电钻一块一块拆，先拆除面层，再拆除龙骨，最后拆除预埋件。必须由上至下，由右至左按顺序拆除。

5.砌块墙墙体拆除及解体

（1）采用手电钻、电镐等工具进行人工拆除墙体，拆除时不允许向外墙方向敲打，应向内面敲打，并注意捶打方向是否有其他施工人员，施工顺序应从上至下、分段拆除，

禁止数层同时拆除（如有）。各拆除作业班组不得安排相邻层作业，以免因结构问题造成安全事故。作业人员应站在脚手架或稳固的结构上操作，被拆除的构件应有

安全的放置场所，拆除下来的建筑垃圾在层内堆放不可过于集中，以保证楼层结构安全。

（2）拆除至保留位置50cm范围时，必须手工凿除。如发现原结构有裂缝，应立即作好标记并观察裂缝长、宽，并提交设计人员进行处理。

（3）墙体构造柱及圈梁钢筋构件拆除时可采用电镐、切割机等工具进行拆除。

6.地面拆除

地面拆除严禁采用大锤，可以用风镐进行剔除或人工剔凿，以免砸坏地面结构。高低不平、沉降区、沉降缝、原墙面地脚等处，重新装修前需据现装饰面标高及地面材料进行一次统一的找平层修复。

7.楼面已回填区域需开挖工程

出图章 CHUAN PROJECT SEAL				注册章 REGISTERED SEAL			
				工程名称 PROJECT NUMBER	鄂尔多斯市中心医院c+机房改造项目	设计号 DESIGN NO.	A1
				子项名称 PROJECT NAME		子项号 PROJECT NO.	
审 定 AUTHORED BY		校 对 CHECKED BY		建设单位 CLIENT	鄂尔多斯市中心医院	图 则 STATUS	装饰
审 核 REVIEWED BY		设 计 DESIGNED BY		图纸名称 DRAWING TITLE	设计说明一	图 号 DRAWING NO.	ZS-A-01
专业审核 REVIEWED BY		绘 图 DRAWN BY				日 期 DATE	2026.08

- 1) 破拆工作前详细了解拆除区域地面是否有管线以及对应走向，若有管线需提前做好相关措施。
- 2) 进行地面细石混凝土找平层破拆，地面拆除严禁采用大锤，可以用风镐进行剔除或人工剔凿，以免砸坏地面结构。
- 3) 进行回填面层加强钢筋网切割擦除。
- 4) 进行回填层回填材料拆除、清运。
- 5) 若开挖完成面要涂刷防水材料，则需对开挖完成进行清基-水泥砂浆找平层-涂刷防水的工序。
- 8改造项目做涂料翻新时，须将腻子层清除干净，清洁深度应至下层砂位置左右。如果墙面存在空鼓、起砂、开裂，则将部位剔除至基层，在凹处刷一道界面处理剂，挂钢网，再用水泥砂浆找平。
- 9.部分拆除对象有用的材料少，或者为了加速拆除，在不影响建筑结构安全性的情况下可采用纯破坏性拆除方法，如用重锤锤击等方式。
- 10.拆除过程中，应有专业技术人员现场监督指导。为确保未拆除部分建筑的稳定，应根据结构特点，有的部位应先进行加固，再继续拆除，加固措施详见结构加固专项方案。
- 当拆除某一部分的时候应防止其他部分的倒塌，把有倒塌危险的构筑物，用支柱、支撑、绳索等临时加固。严禁采用掏掘或推倒的方法。严禁在楼板上多人聚集或堆放材料。
- 11如本拆除工程需搭设脚手架，项目部需编制脚手架搭设及拆除专项施工方案，经监理或专家论证合格后，严格按专项施工方案进行搭设和拆除，脚手架搭设完成经监理验收合格后方可进行施工。

四、经营环境与人员、现场生产及周边环境安全防护与保护

(一) 施工场地封闭、隔离及安全防护

- 1.材料堆场封闭、隔离。根据与业主沟通确定的材料堆放位置，对堆放场地的四周采用围挡进行封闭，木饰面及木基层拆除后防止出现朝天的钉子。
- 2.气体管道拆除应优先采用机械或人工拆除，不得采用砂轮切割机或氧气。
- 3.施工范围影响相邻区域正常工作、生活的，采用轻质隔断（75mm轻钢龙骨+双面12mm石膏板+内填75mm岩棉容重100Kg/m3）做临时隔墙，施工完成后拆除，并恢复原装饰面。
- 4.在拆除时外窗暂时不拆除，在拆除窗口位置时，用阻燃板进行全封闭防护。要注意不要将窗玻璃打碎，避免窗框划伤。
- 5.运输大件物品的消防楼梯要对楼梯踏步及地砖采用石膏板或保护膜铺贴进行成品保护。
- 6.电梯厅轿厢内采用木工板进行包封处理，地面采用石膏板或保护膜铺贴。电梯厅三方框阳角处采用护角保护或柔性保温棉进行包封。

(二) 粉尘防护及院内转运

拆除中应遵循由外而内的拆除原则，保证安全施工。拆除同时，降尘人员应随机械走向对建筑物洒水消防水，以降低粉尘污染。达到拆除中，无震动、无噪音、无粉尘的环保施工要求。垃圾采用小推车在院内转运时采用彩条布覆盖后进行运输，避免污染其他区域；堆场处垃圾采用彩条布进行覆盖，避免污染其他区域。

(三) 垃圾外运

拆除的建筑垃圾应分类袋装，再统一采用手推车经指定的电梯或消防楼梯下运，转运至集中堆放在指定临时堆场。临时堆场处垃圾由环卫专用车辆及时进行运输。

采用挖掘机进行垃圾上车，垃圾装填后采用专用油布进行覆盖，运至城市指定垃圾填埋场。

五、其他

- 1.在拆除作业前，应检查水、电管线情况，确定全部切断后方可施工。
- 2.拆除墙体时，严禁采用掏掘和推倒的方法，并采取相应保护措施。
- 3.拆下的物料应及时清理，按品种、类别堆放在平整的地面上，高度应符合安全规定，并留有一定的间距，防止倒塌伤人。
- 4.拆除堆放的材料场地，要专人看管，加强治安保卫，严禁烟火要配有一定的消防器材，以防万一。
- 5.醒目处及通道口等处，要张贴警示标志、警示标语及人流疏导提示等

门表

类型	门窗编号	外径尺寸(mm)	门窗名称	备注
医用型承压式净密门	M1022	1050X2250	医用型承压式净密门	单开
	FHM1022	1000X2200（洞口尺寸）	医用型承压式净密门（防辐射）	单开，带4个铅当量

门表

类型	门窗编号	洞口尺寸(mm)	门体参考尺寸(mm)	门窗名称	备注
医用型电驱平滑净密门	PbM1	1500X2200	1600X2230	医用型电驱平滑净密门（射线屏蔽）	单开，带4个铅当量

窗	PBC1510	1500×1000	高纯高透铅玻璃隔离窗	带4个铅当量防护，窗套12mm医用无菌电解模块板,表面预喷涂抗菌涂料，涂层厚度≥4.0μm
备注	所有医用无菌电解模块板窗套，均表面预喷涂抗菌涂料，涂层厚度≥4.0μm；			

出图章 CHANG PROJECT SEAL				注册章 REGISTERED SEAL			
				工程名称 PROJECT NUMBER	鄂尔多斯市中心医院CT机房改造项目	设计号 DESIGN NO.	A1
				子项名称 PROJECT NAME		子项号 PROJECT NO.	
审 定 AUTHORIZED BY		校 对 CHECKED BY		建设单位 CLIENT	鄂尔多斯市中心医院	图 则 STATUS	装饰
审 核 REVIEWED BY		设 计 DESIGNED BY		图纸名称 DRAWING TITLE	设计说明二及门窗表	图 号 DRAWING NO.	ZS-A-02
专业审核 SPECIAL REVIEW BY		绘 图 DRAWN BY				日 期 DATE	2026.08


材料做法表

类别	编号/名称	构造做法	材料规格、型号
顶棚工程	编号：顶棚01 名称：高晶板	1) 高晶板; 2) 安装铝合金边龙骨; 3) 50型主龙骨间距≤1200mm，配套T型龙骨间距600mm,次龙骨间距600mm; 4) φ8吊杆间距≤1200mm,膨胀螺栓固定于建筑楼板; 5) 钢筋混凝土楼板;	饰面材料：600×600mm高晶板 基层材料：/ 龙骨规格：50系列吊顶轻钢龙骨+配套T型龙骨 燃烧性能：A级 备注：/
	编号：顶棚02 名称：顶面铅屏蔽（医用高纯铅防护屏蔽板）	1) 用医用高纯铅防护屏蔽板(同墙面厚度)包钉头; 2) 医用高纯铅防护屏蔽板平铺粘贴顶板下，板边用4#角钢骨架和膨胀螺栓固定，医用高纯铅防护屏蔽板之间的搭接宽度为50mm（±5mm），板中用轻钢穿心龙骨加固。医用高纯铅防护屏蔽板遇梁时视防护当量情况，与梁进行搭接（宽度100mm±5mm）或包梁处理； 3) 医用高纯铅防护屏蔽板按设计要求裁切后，万能胶满刷； 4) 土建楼板顶面;	防护材料：3mm厚医用高纯铅防护屏蔽板 基层材料：/ 龙骨规格：型钢龙骨骨架固定 燃烧性能：A级 备注：≥3个当量铅板包梁处理
墙面工程	编号：墙面01 名称：无机预涂板	1) 无机预涂板3mm宽接缝中填入专用密封胶; 2) 专用环保型粘接剂（硅酮结构胶及双面胶）粘接于背衬板; 3) 轻钢龙骨墙面(竖龙骨间距≤600mm，隔墙3m以下用2根穿心龙骨，每间隔1.2米设置一根竖向通天龙骨，每间隔2.4米加斜撑进行墙体加固，门窗洞口、墙体转角等部位进行可靠的补强措施;	饰面材料：6mm厚无机预涂板（防水、防火阻燃、防腐、防蛀、易清洁） 基层材料：8mm无石棉纤维增强硅酸钙板 龙骨规格：75型轻钢龙骨体系 燃烧性能：A级 备注：/
	编号：墙面02 名称：无机涂料	1) 无机涂料一底两面; 2) 与产品配套石膏找平，腻子找平(耐水腻子)满刮三遍，砂纸磨光; 3) 界面剂；（非黏土砖墙不需要此工序） 4) 土建墙体;	饰面材料：无机涂料3遍 基层材料：防水腻子3道 龙骨规格：/ 燃烧性能：A级
	编号：墙面03 名称：瓷砖墙面（无防水）	1) 采用美缝剂美缝 2) 镶贴面砖; 3) 5-8mm厚瓷砖胶粘剂粘结层; 4) 界面剂; 5) 1:3水泥砂浆分层压实抹平（厚度根据实际情况定）； 6) 界面剂1道； 7) 用修补砂浆局部修补墙面，DP砂浆勾实接缝并拉毛，接缝处粘贴耐碱玻纤网格布； 8) 蒸压加气混凝土砌块墙体;	饰面材料：300×600mm墙砖 防潮层：/ 燃烧性能：A级 备注：/

备注：“□□□□”线以下部分由土建施工方完成
具体做法以土建施工图为准。

类别	编号/名称	构造做法	材料规格、型号
	编号：墙面04 名称：墙面铅屏蔽1（防辐射砂浆[硫酸钡]）	1) 水泥砂浆罩面、压光及养护； 2) 待上一道防护涂料八成干后，抹下一道涂料1mmpb，再挂一层钢丝网，重复此步骤至施工到相当量厚度; 3) 挂一层钢丝网； 4) 第一道硫酸钡防辐射涂料，厚度1mmpb,表面打毛处理，高度自室内结构板顶至上层楼板底; 5) 激光仪打点，制作相应防护当量的灰饼; 6) 墙面基层处理、喷水、罩面打毛; 7) 土建墙体;	防护材料：50mm厚防辐射砂浆[硫酸钡]，表面收光（硫酸钡砂：水泥=4：1） 基层材料：/ 龙骨规格：/ 燃烧性能：A级 备注：/
	编号：地面01 名称：医用PVC防护地板地面	1) 医用PVC防护地板，用同色焊线焊缝，板面打蜡上光; 2) 医用PVC防护地板配套专用粘贴剂; 3) 医用PVC防护地板专用3mm厚自流平，表面打磨、清洁; 4) 涂刷界面剂一道; 5) 50mm厚C25细石混凝土找平层; 6) 刷素水泥浆一道(内掺建筑胶); 7) 结构楼板楼面，将表面的浮土或砂浆铲掉，清扫干净;	面层材料：2mm厚同质透芯、防滑等级R9、耐磨等级P级的医用PVC防护地板 基层材料：3mm厚自流平 燃烧性能：B1级 备注：/
地面工程	编号：地面02 名称：地面铅屏蔽（防辐射砂浆[硫酸钡]）	1) 30mm厚C25细石混凝土保护层; 2) 40mm厚防辐射砂浆[硫酸钡]找平层（厚度根据防护当量等级定） 搅拌、浇筑、压实刮平，表面刮糙; 3) 刷素水泥浆一道(内掺建筑胶); 4) 结构楼板楼面，将表面的浮土或砂浆铲掉，清扫干净;	防护材料：40mm厚防辐射砂浆[硫酸钡]，表面收光（硫酸钡砂：水泥=4：1） 保护层：30mmC25细石混凝土保护层 燃烧性能：A级
	编号：踢脚01 名称：卷材踢脚（带收边压条）	1) 卷材爬墙+板面打蜡上光+收口条; 2) 地板专用胶粘合; 3) 涂刷界面剂一道; 4) 胶地板专用R30成品阴角垫条; 5) 墙体; 备注：当龙骨隔墙基层为石膏板时，则踢脚处需满刮200mm高防潮涂料横纵各一道。	踢脚材料：卷材（同地面材料） 收口材料：铝合金收边压条 燃烧性能：B1级 踢脚高度：100mm 备注：/

出图章 CHUAN PROJECT SEAL				注册章 REGISTERED SEAL		
				工程名称 PROJECT NUMBER	鄂尔多斯市中心医院C1机房改造项目	设计号 DESIGN NO.
				子项名称 PROJECT NAME		子项号 PROJECT NO.
审 定 AUTHORED BY		校 对 CHECKED BY		建设单位 CLIENT	鄂尔多斯市中心医院	图 则 STATUS
审 核 REVIEWED BY		设 计 DESIGNED BY		图纸名称 DRAWING TITLE	材料做法表	图 号 DRAWING NO.
专业审核 SPECIAL REVIEW BY		绘 图 DRAWN BY				日 期 DATE
						2026.08

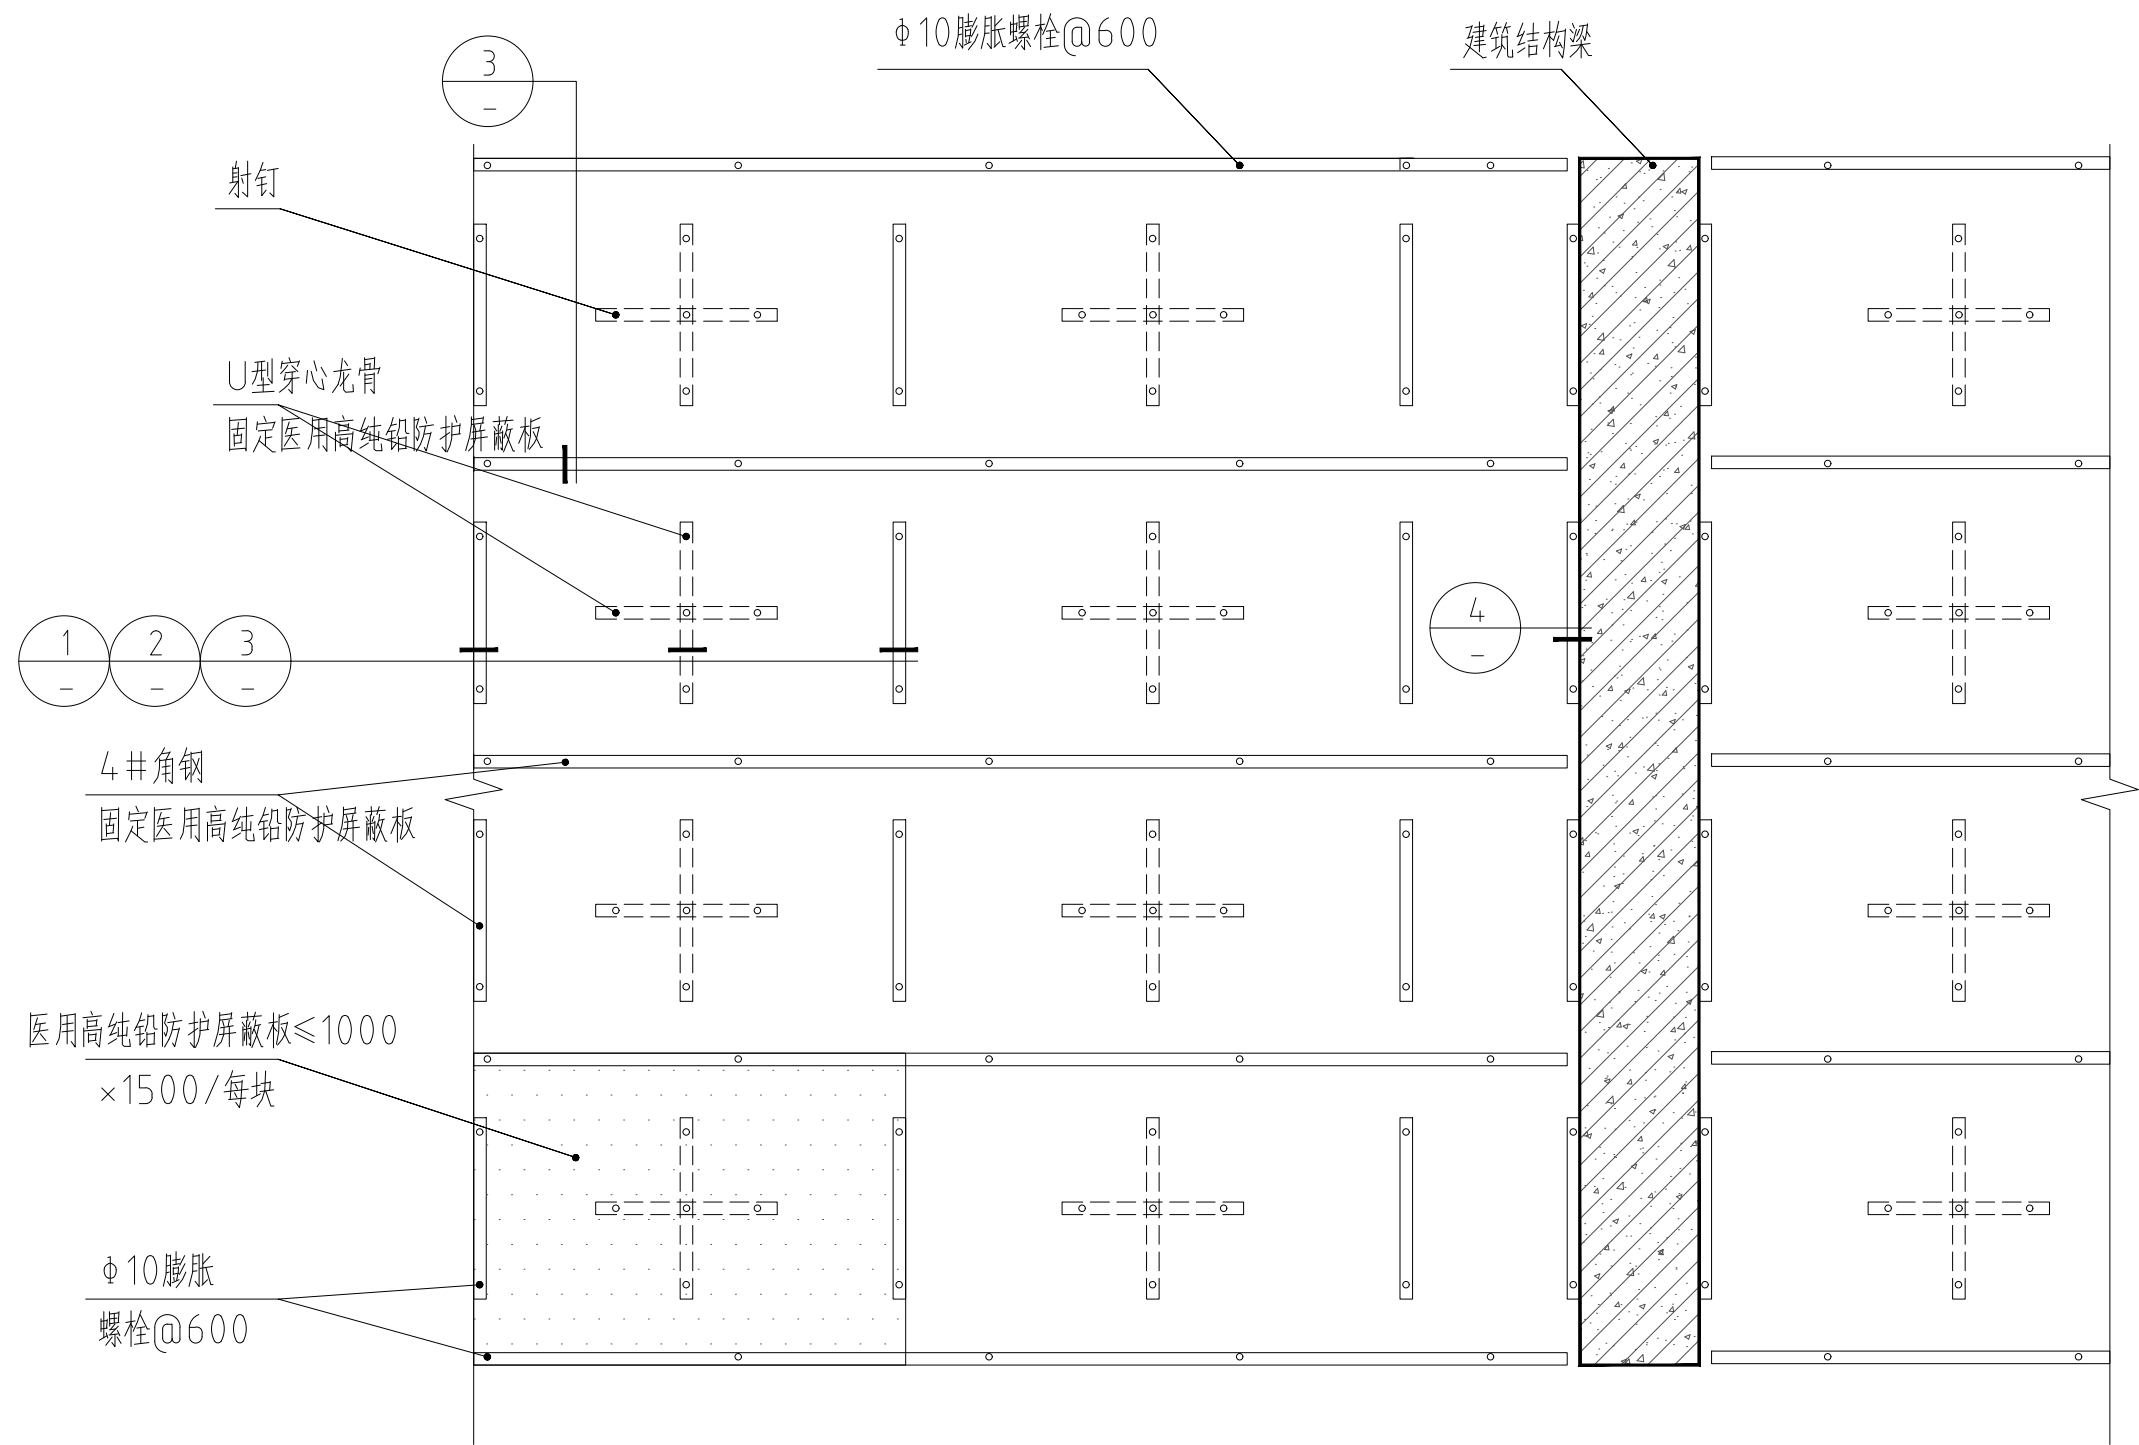

顶面医用高纯铅防护屏蔽板骨架示意图 1:25

医用高纯铅防护屏蔽板顶面做法说明:

1.材料


- 1.1承重钢骨架: 4#角钢、穿心龙骨38×12×1.0mm
- 1.2医用高纯铅防护屏蔽板:2个铅当量, 尺寸1000×1500mm/每块
- 1.3膨胀螺栓: φ10

2.施工要求:


- 2.1医用高纯铅防护屏蔽板与医用高纯铅防护屏蔽板之间的搭接宽度为 (50mm±5mm)。
- 2.2完成后医用高纯铅防护屏蔽板表面要求平整、美观。
- 2.3医用高纯铅防护屏蔽板与承重构件遇梁折弯, 搭接宽度为 (100±5mm)。
- 2.4所有打穿顶面医用高纯铅防护屏蔽板固定于结构楼板或梁上的螺栓与射钉, 均须用医用高纯铅防护屏蔽板(同顶面厚度)包钉头, 包钉头的医用高纯铅防护屏蔽板尺寸为50mm×100mm。
- 2.5膨胀螺栓需打入结构楼板50mm深, 射钉需打入30mm深。
- 2.6顶面医用高纯铅防护屏蔽板按设计要求裁切后, 必须满刷一层万能胶临时固定与结构楼板, 再进行龙骨加固。

3.备注:


- 1.当顶面医用高纯铅防护屏蔽板为3个/4个铅当量时, 医用高纯铅防护屏蔽板应裁切为1000×1000mm/每块大小, 此时承重钢骨架 (4#角钢) 间距应当不大于950×950mm。
- 2.当顶面医用高纯铅防护屏蔽板遇梁时, 应进行包梁处理。

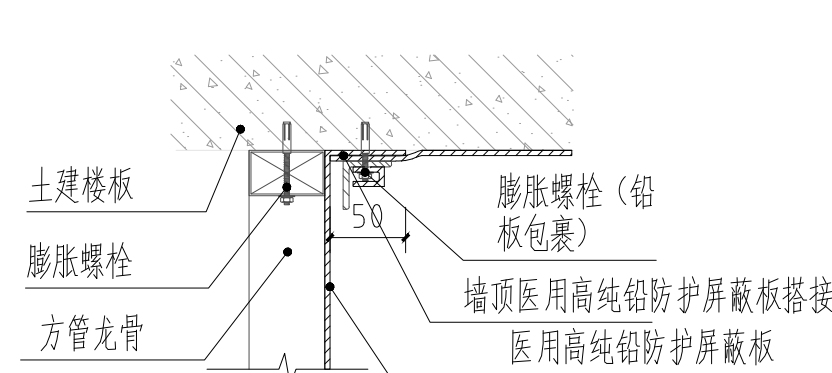


1 1:5

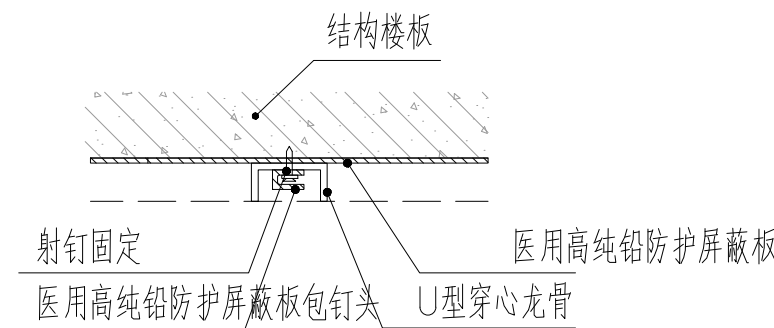

2 1:5


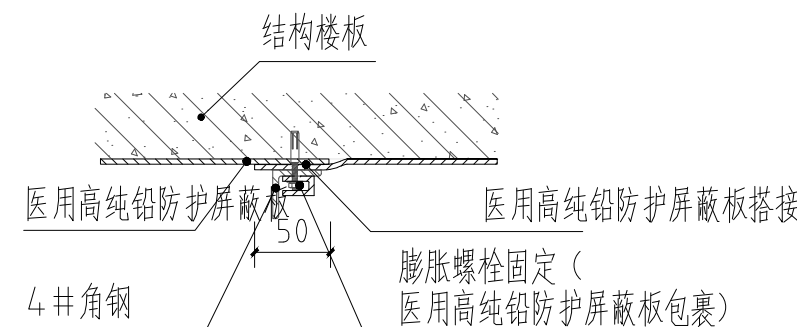


3 1:5

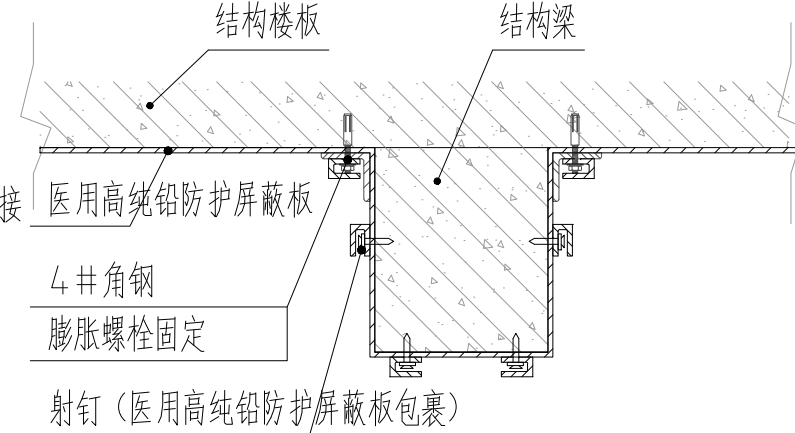



4 1:5

出图章 CHUAN PROJECT SEAL				注册章 REGISTERED SEAL			
工程名称 PROJECT NUMBER		设计号 DESIGN NO.		子项名称 PROJECT NAME		子项号 PROJECT NO.	
审定 AUTHORISED BY		校对 CHECKED BY		建设单位 CLIENT		图 别 STATUS	
审核 REVIEWED BY		设计 DESIGNED BY		图纸名称 DRAWING TITLE		图 号 DRAWING NO.	
专业审核 SPECIAL REVIEW BY		绘图 DRAWN BY				日 期 DATE	

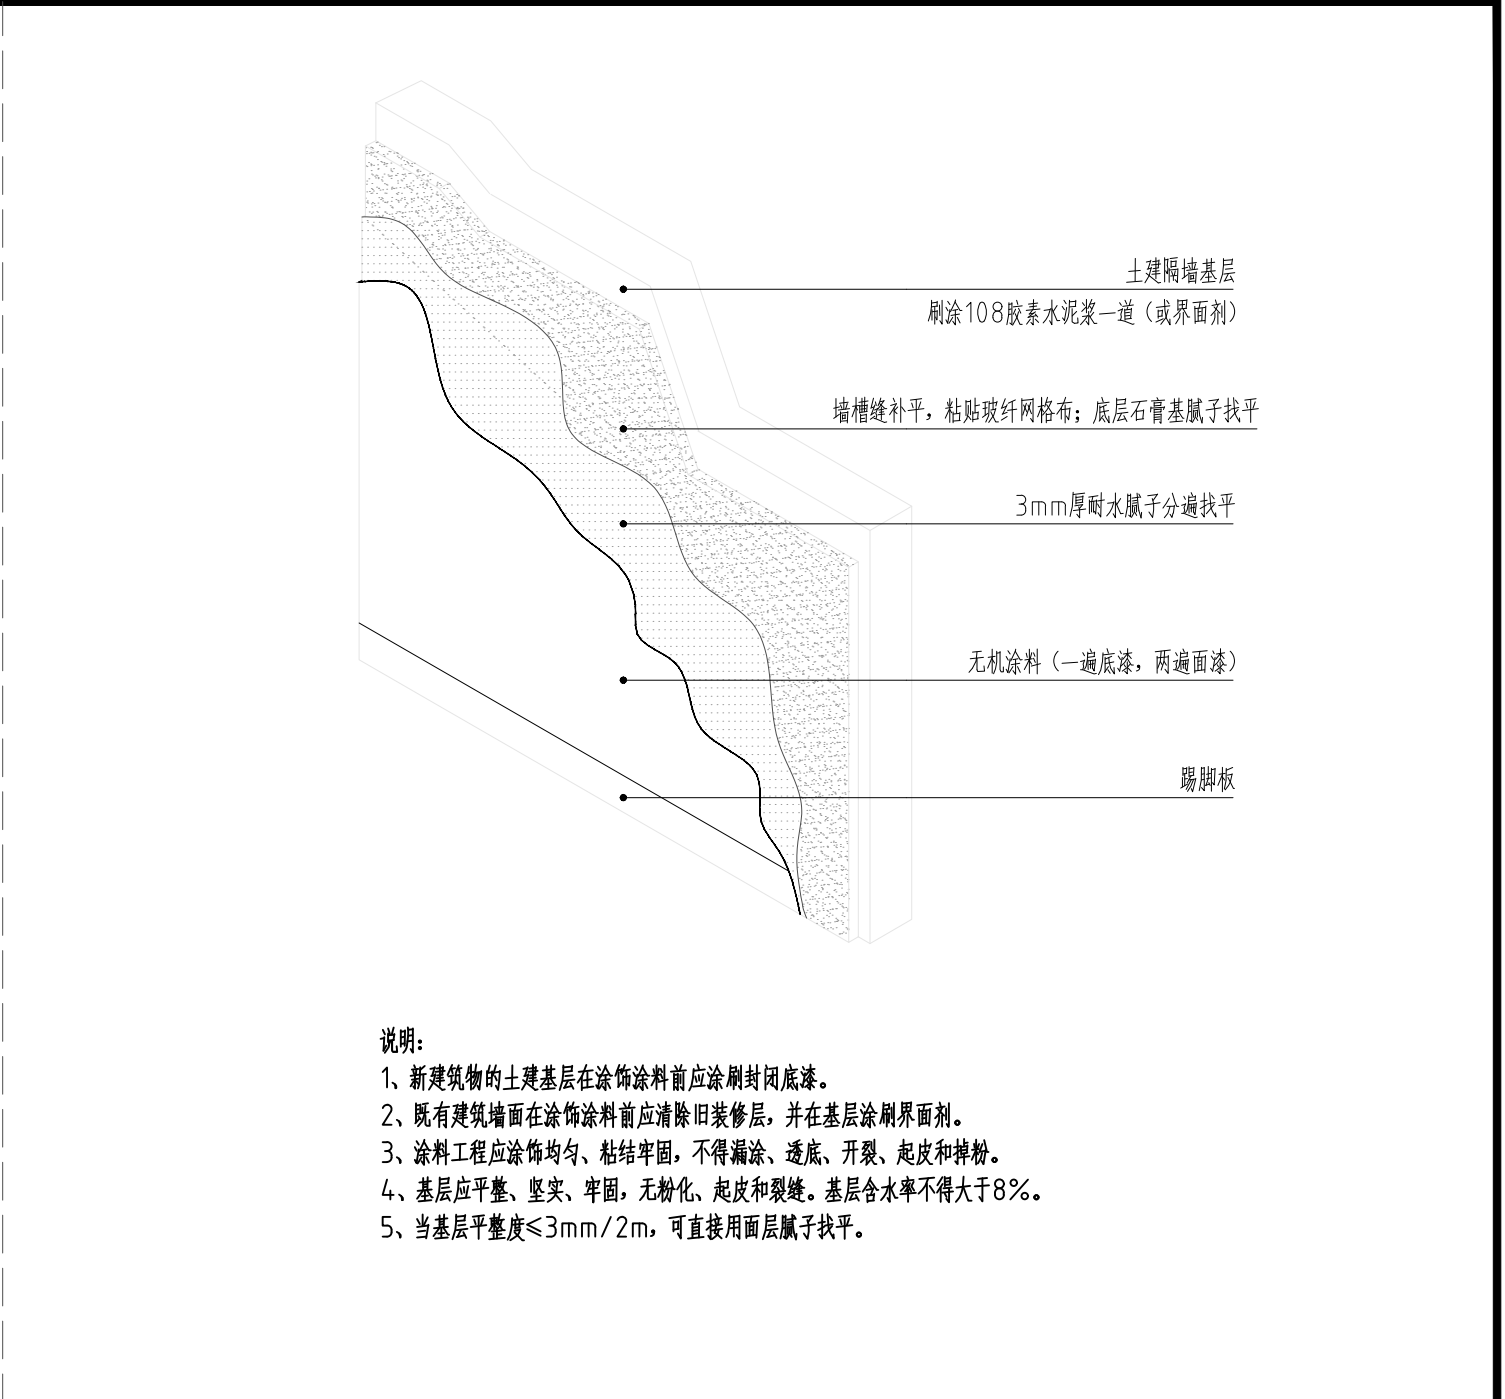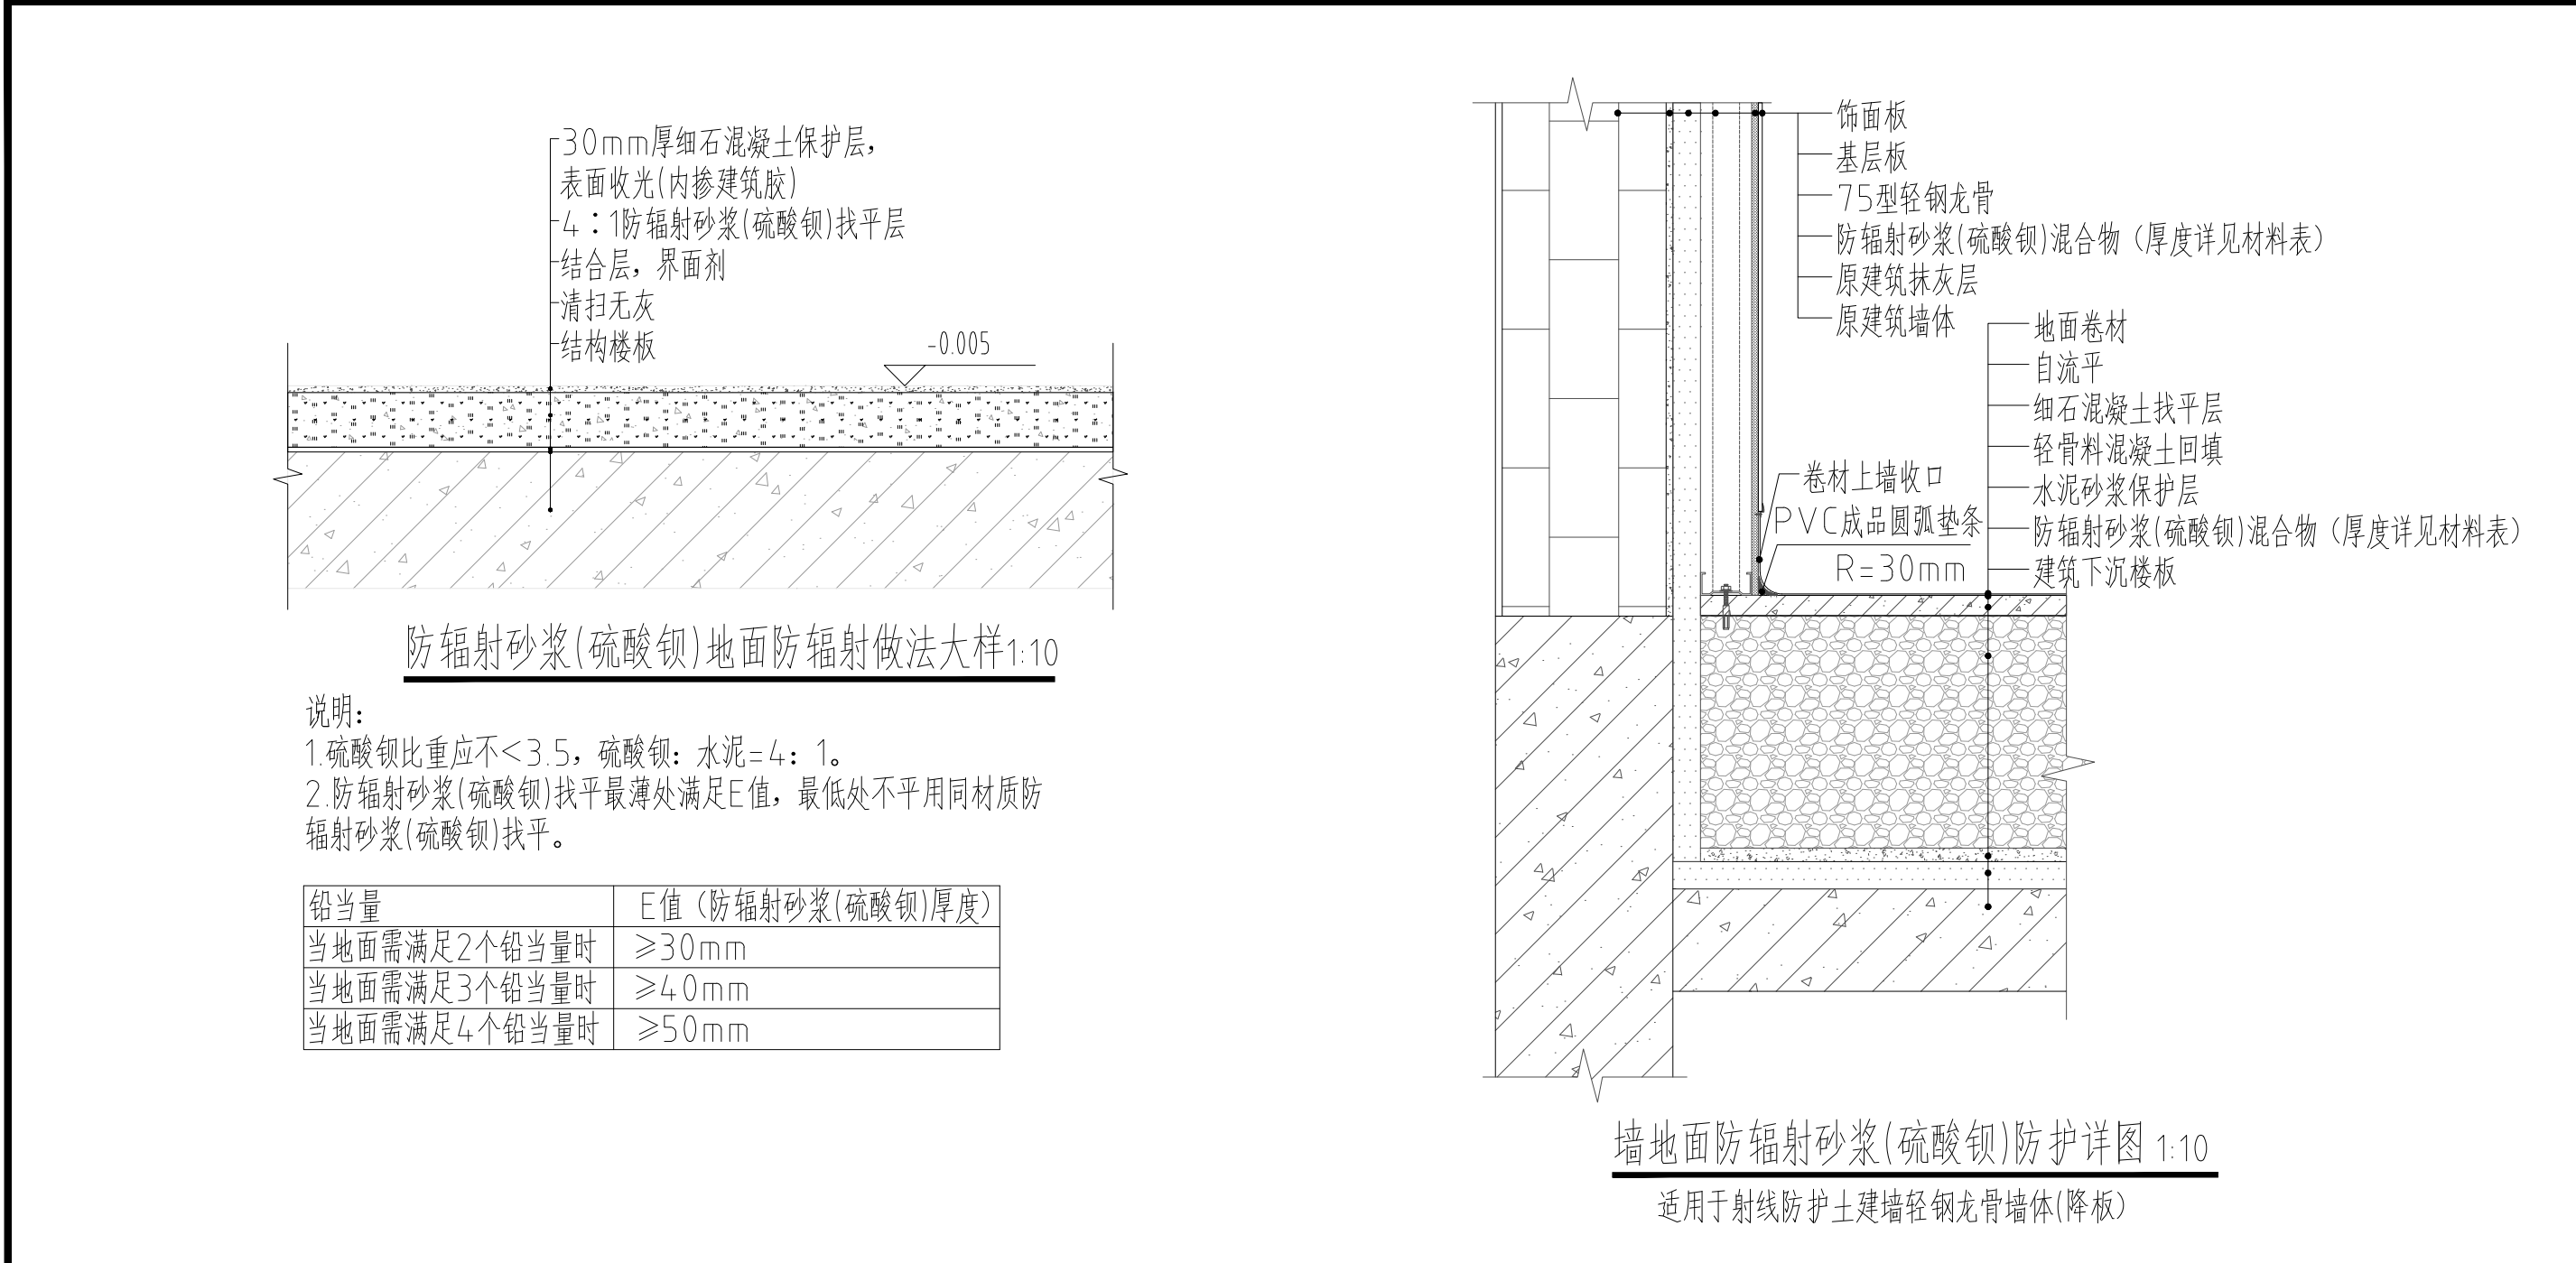


1	墙地面防辐射砂浆(硫酸钡)做法
DETAIL	1:10

2	无机涂料墙面做法
DETAIL	1:10

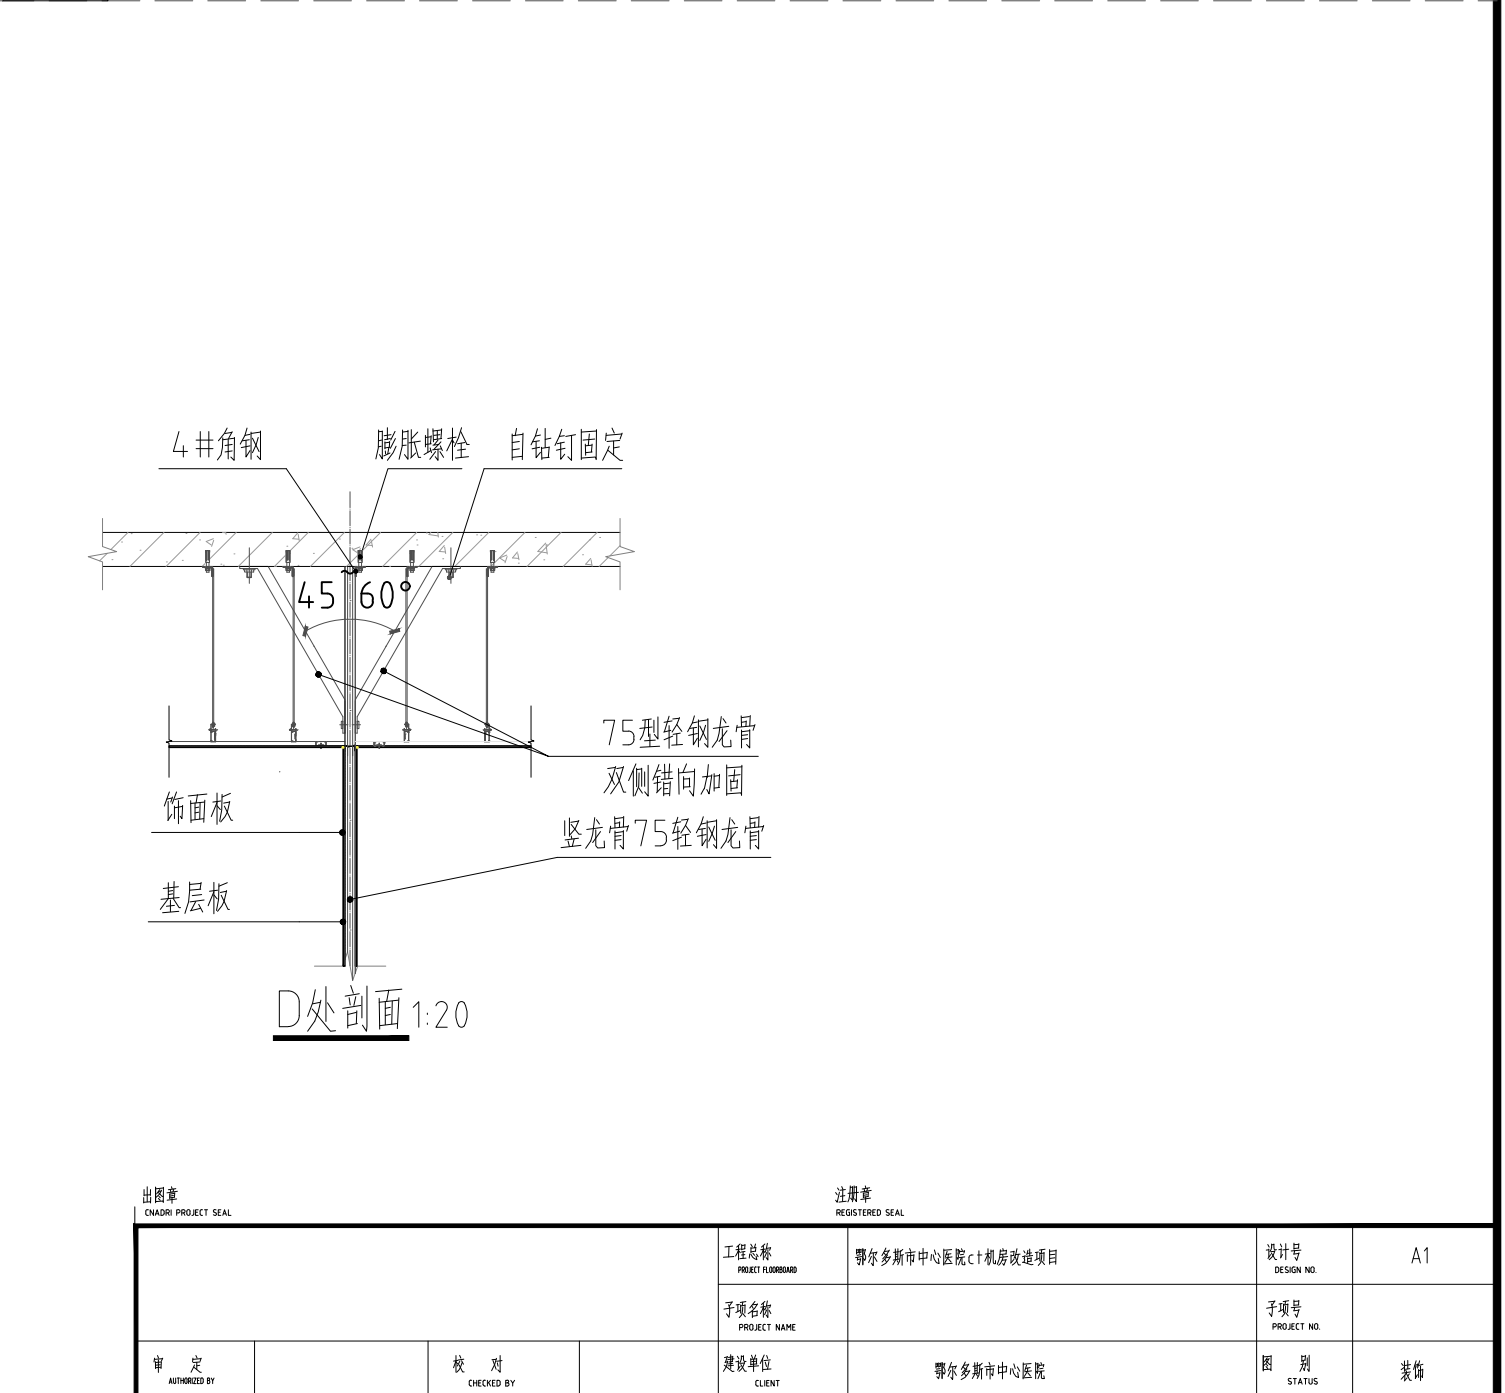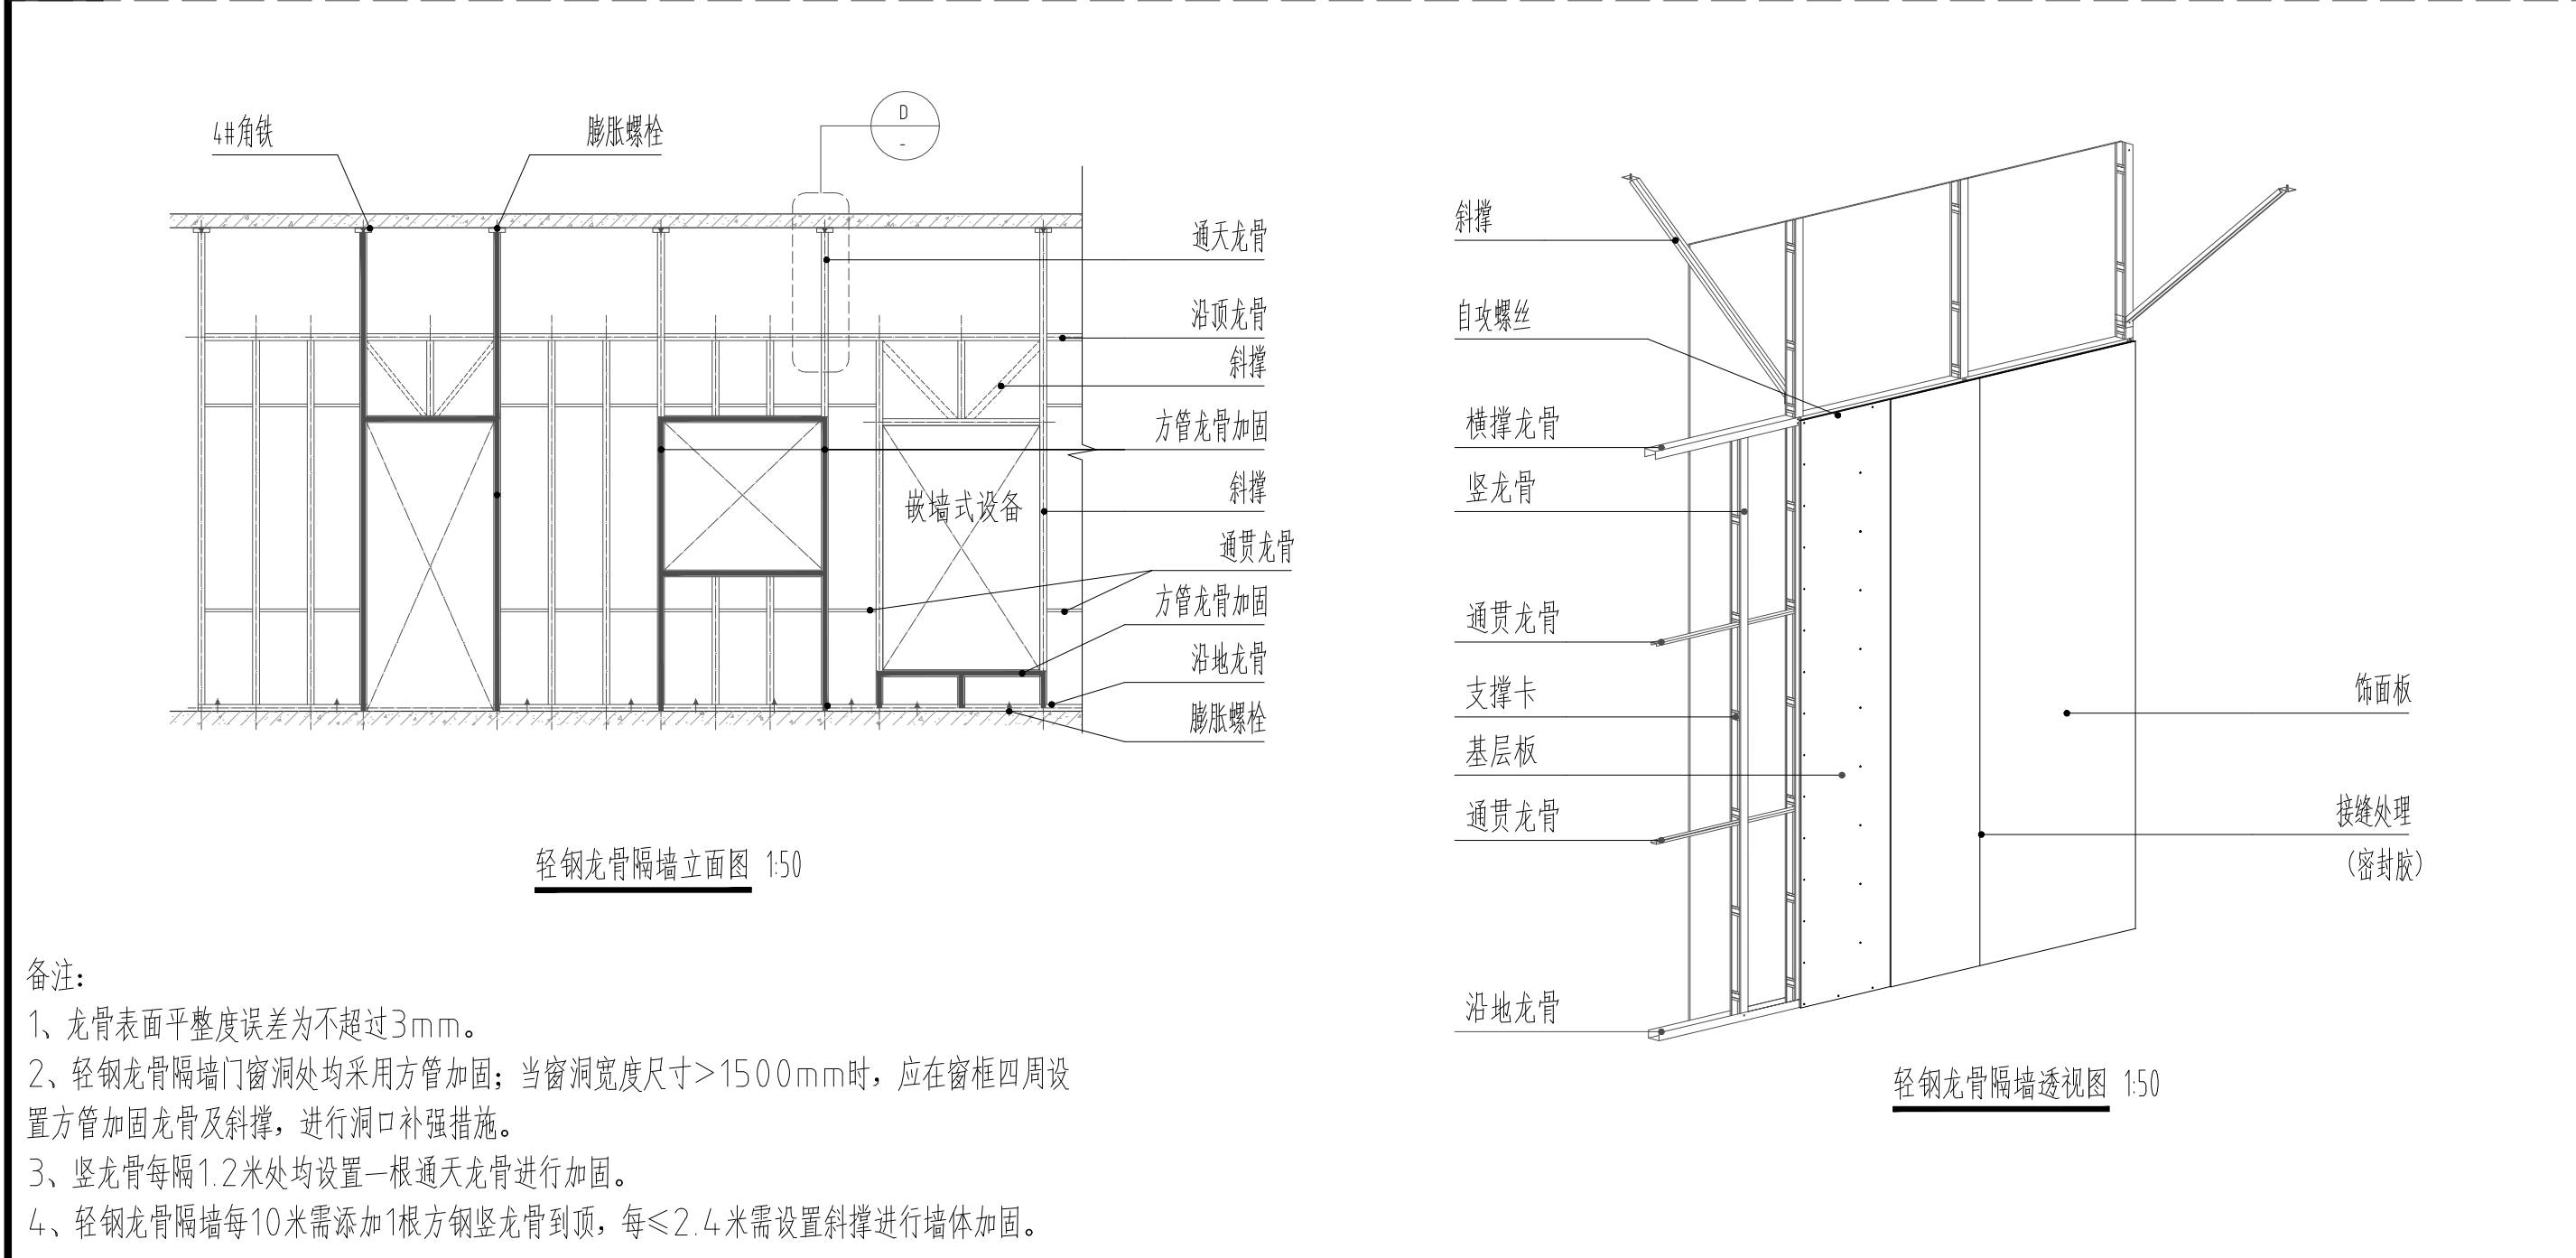


3	轻钢龙骨隔墙不到顶工艺做法
DETAIL	


审 定 AUTHOR BY	校 对 CHECK BY	建 设 单 位 CLIENT	鄂尔多斯市中心医院	图 别 STATUS	装饰
审 核 REVIEW BY	设 计 DESIGNED BY	图 纸 名 称 DRAWING TITLE	大样图二	图 号 DRAWING NO.	ZS-D-02
专业审核 SPECIAL REVIEW BY	绘 图 DRAWN BY			日 期 DATE	2026.08

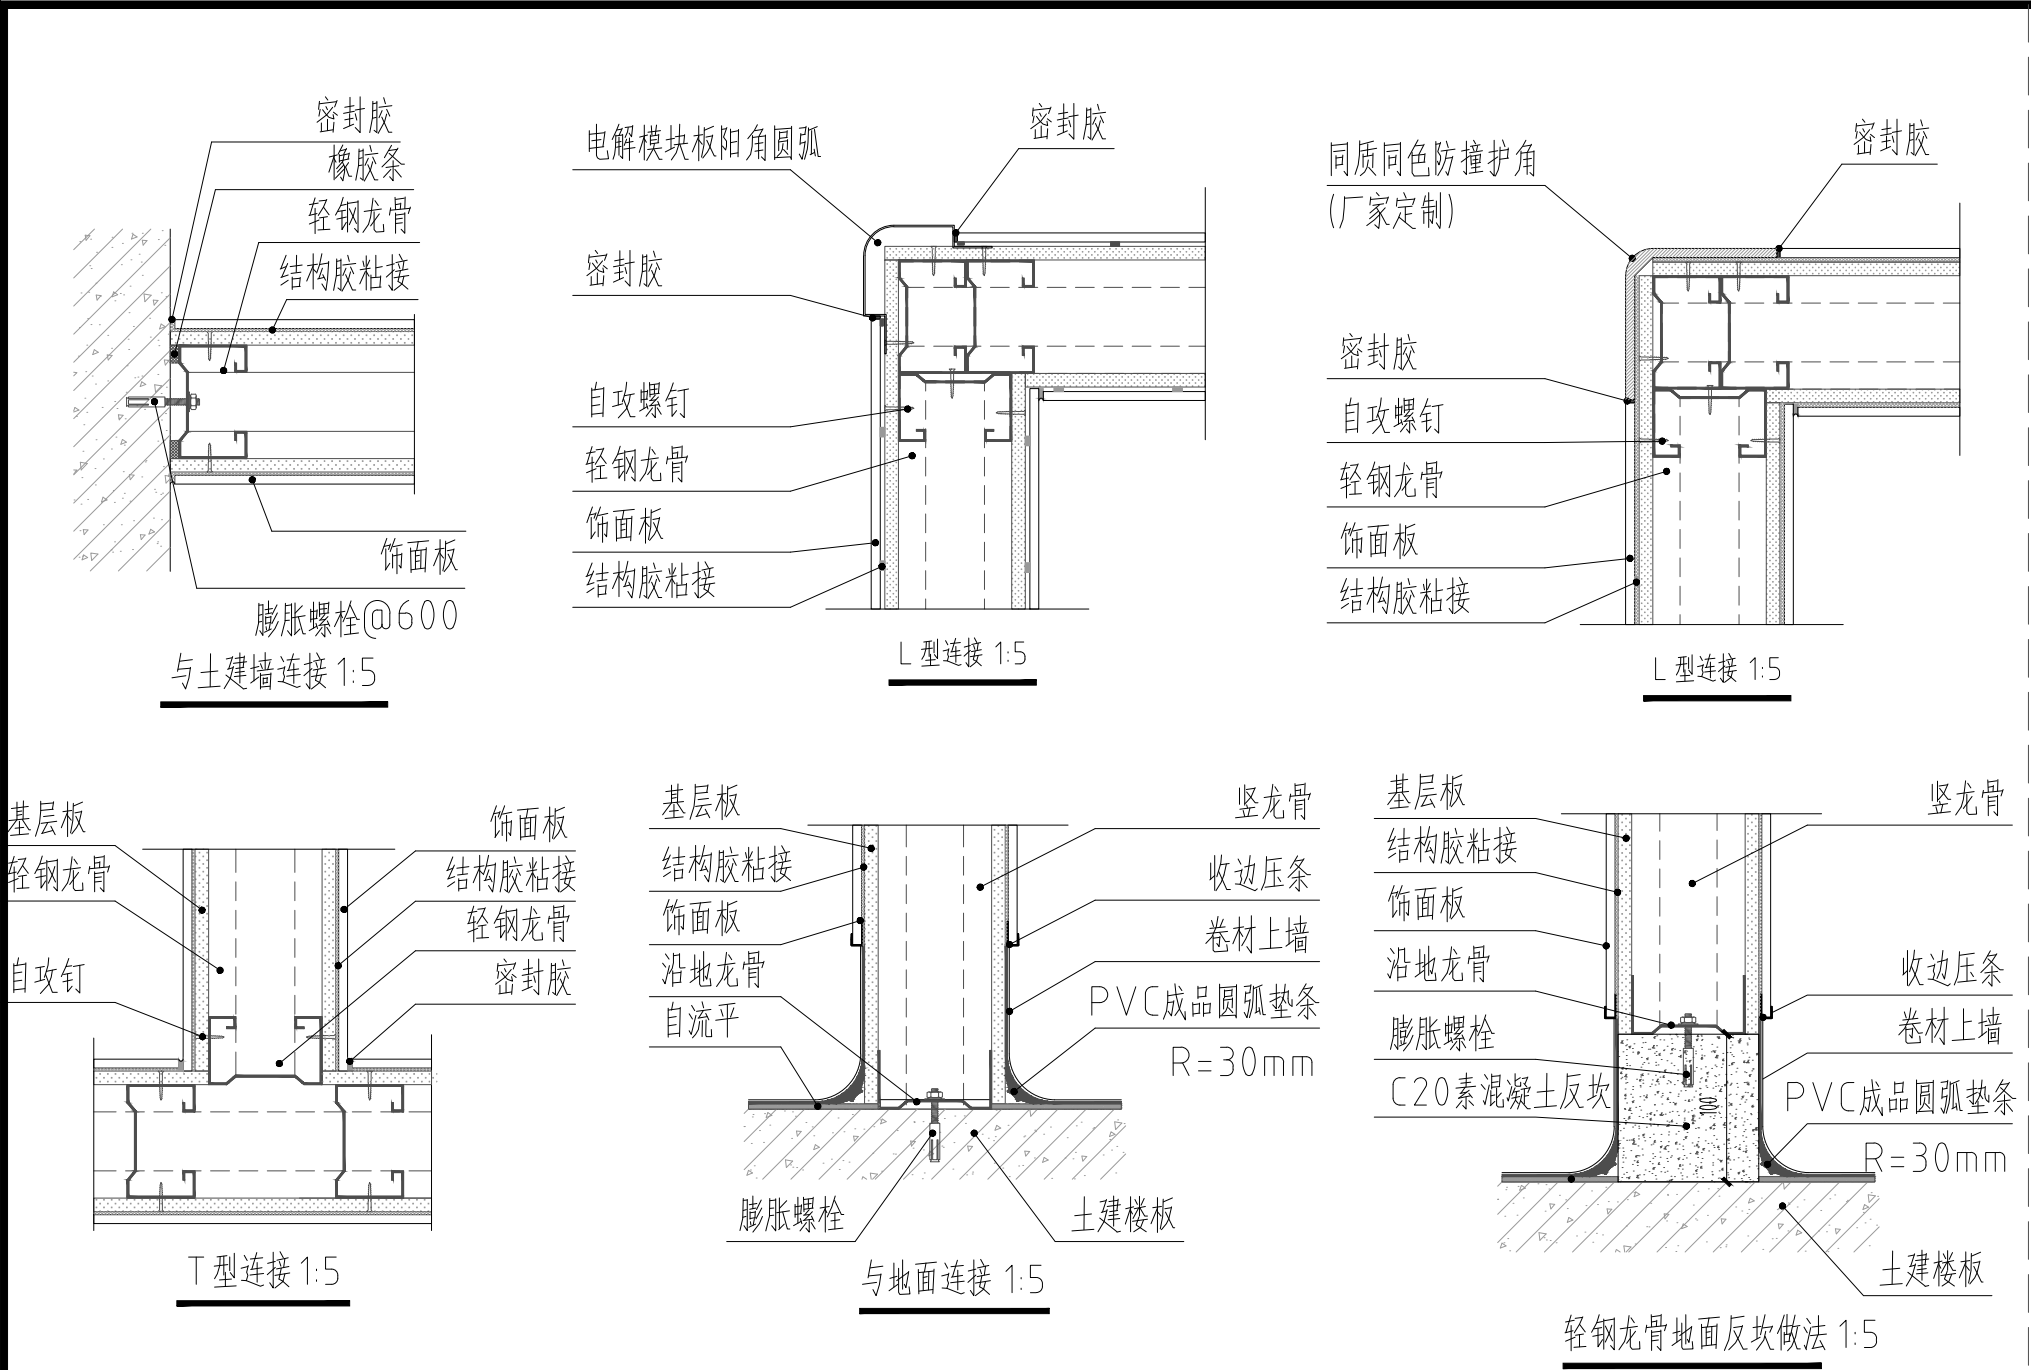



1 轻钢龙骨隔墙安装大样
DETAIL

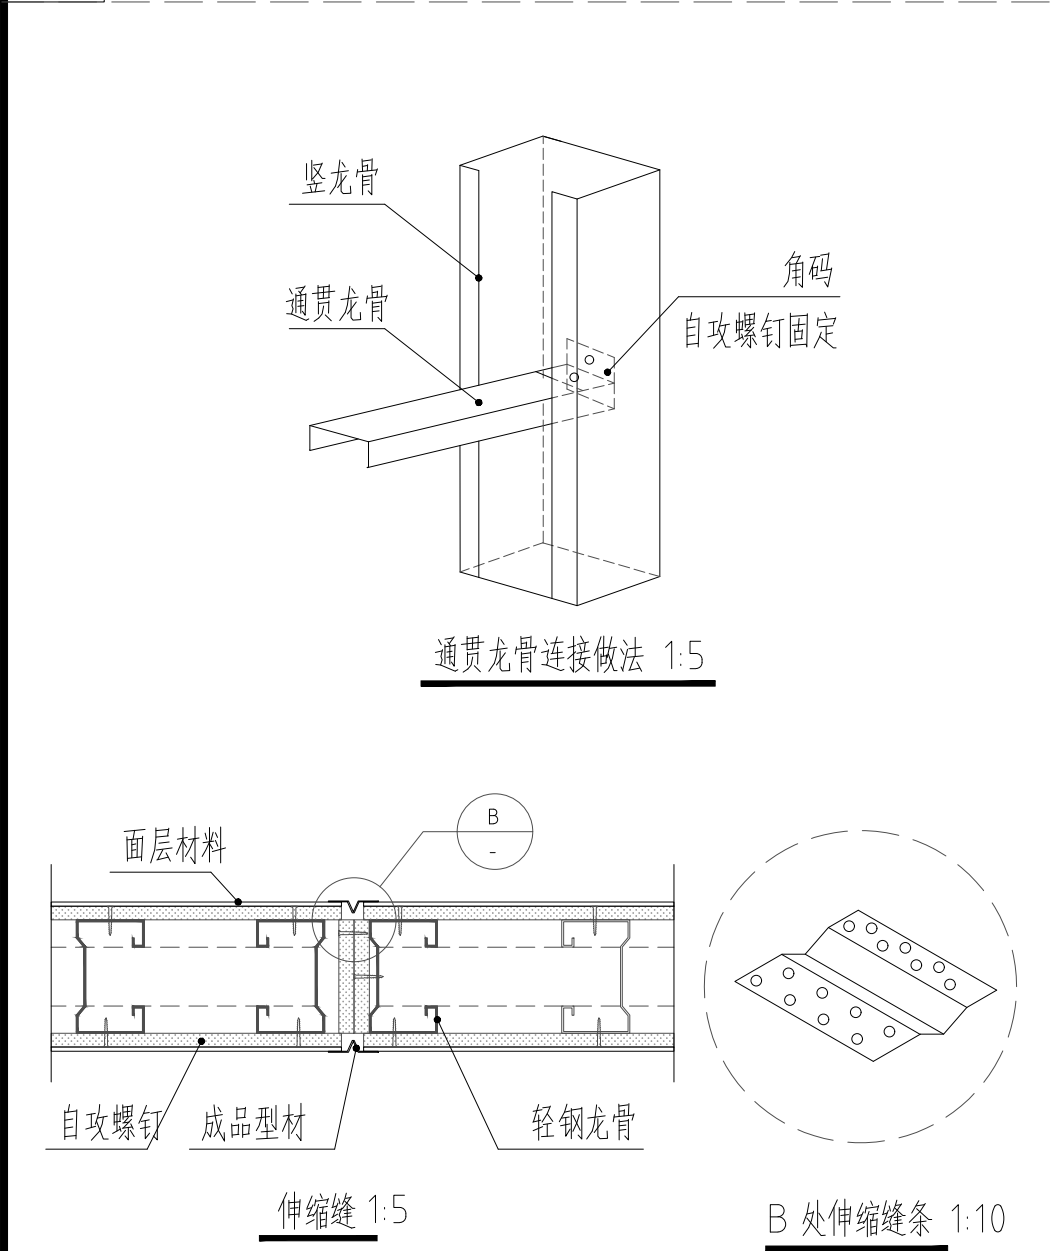


3 轻钢龙骨隔墙安装大样
DETAIL

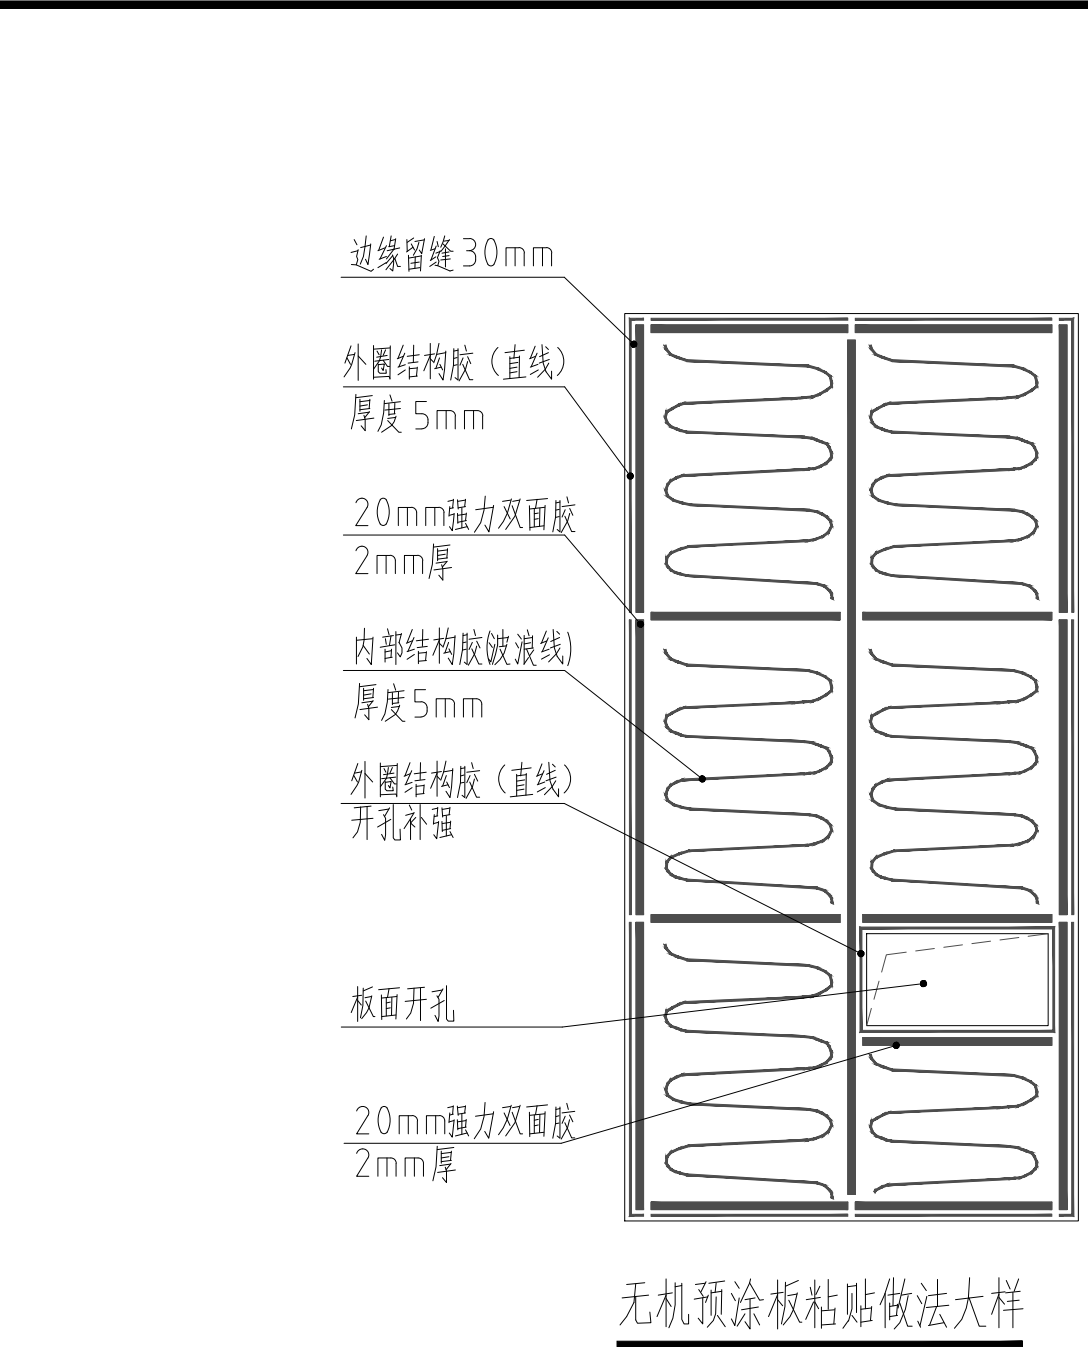


2 无机预涂板粘贴做法大样
DETAIL

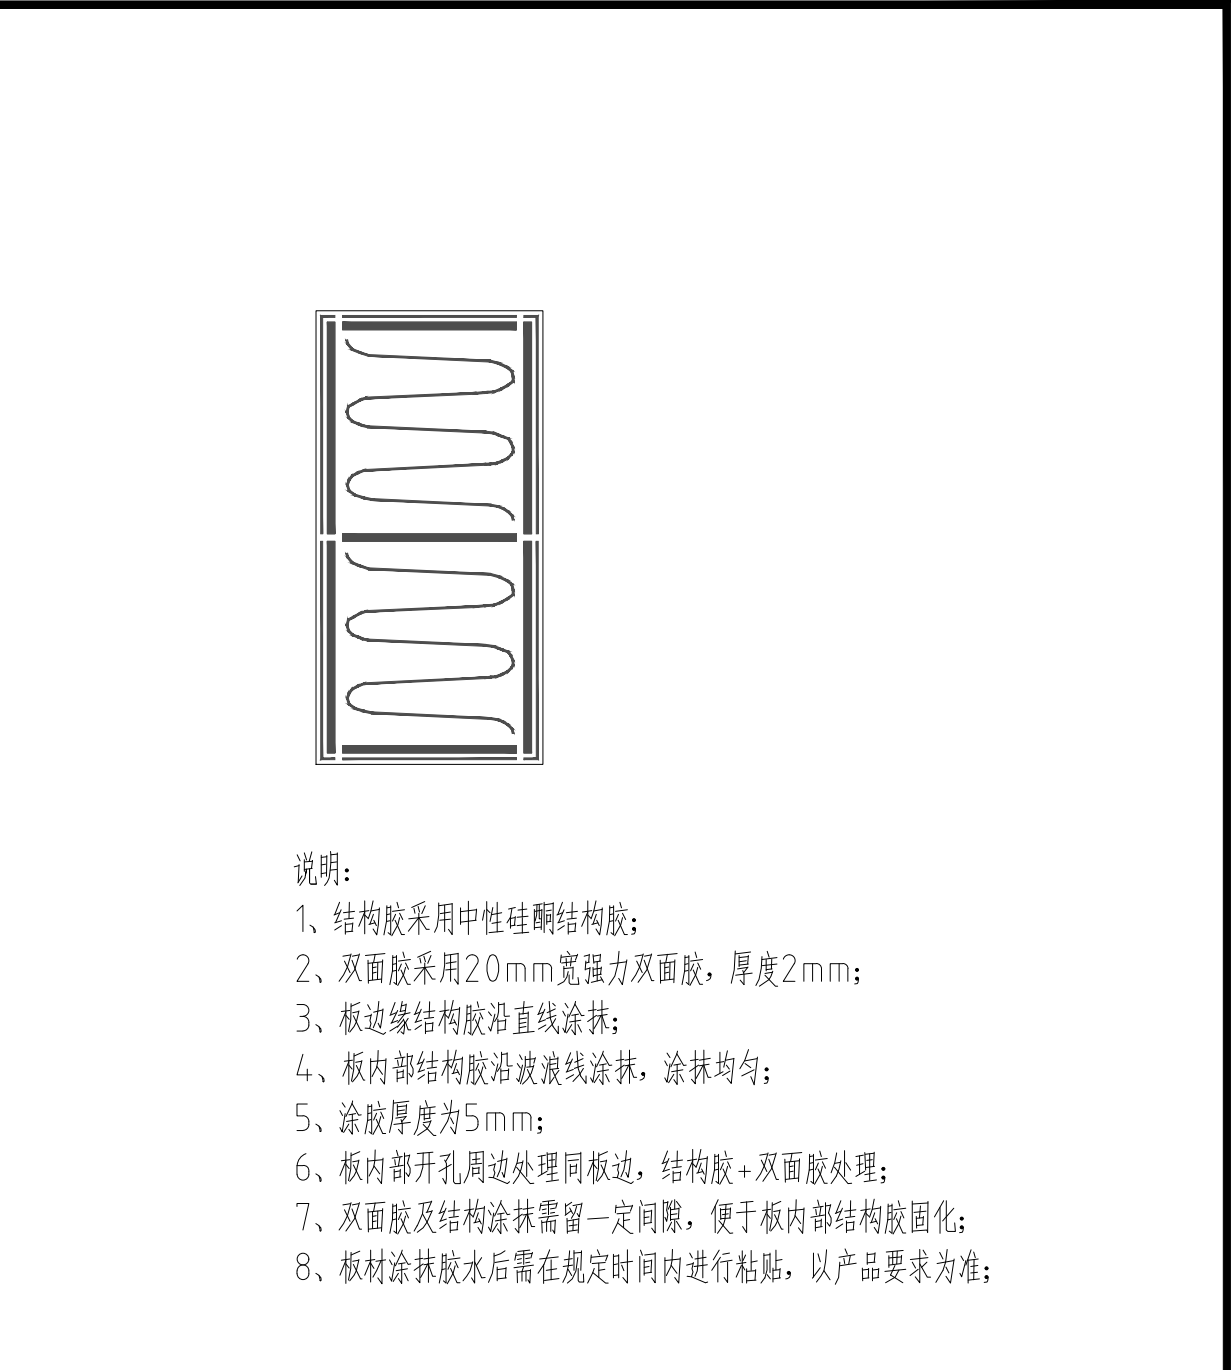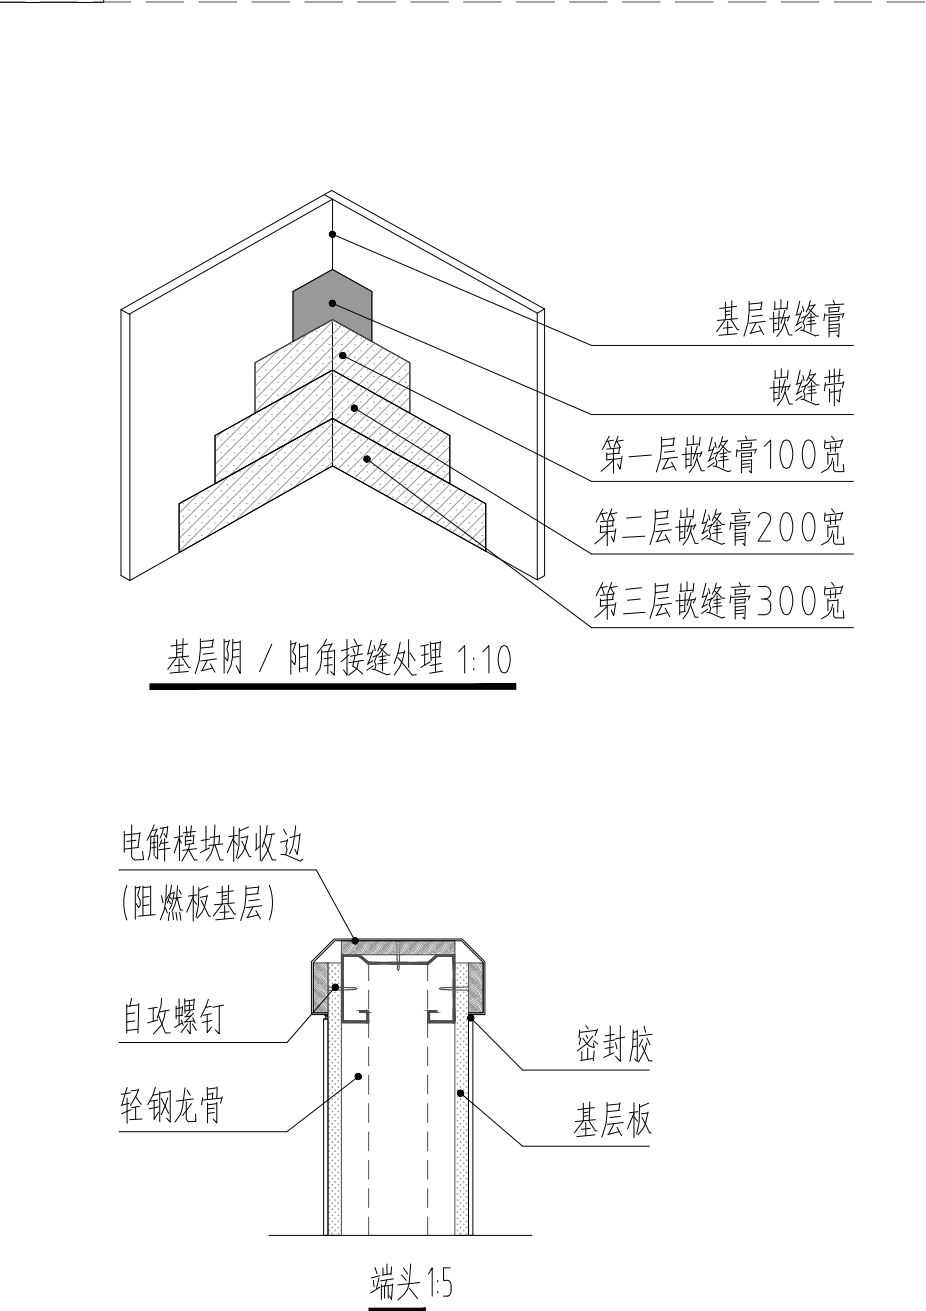


2 无机预涂板粘贴做法大样
DETAIL

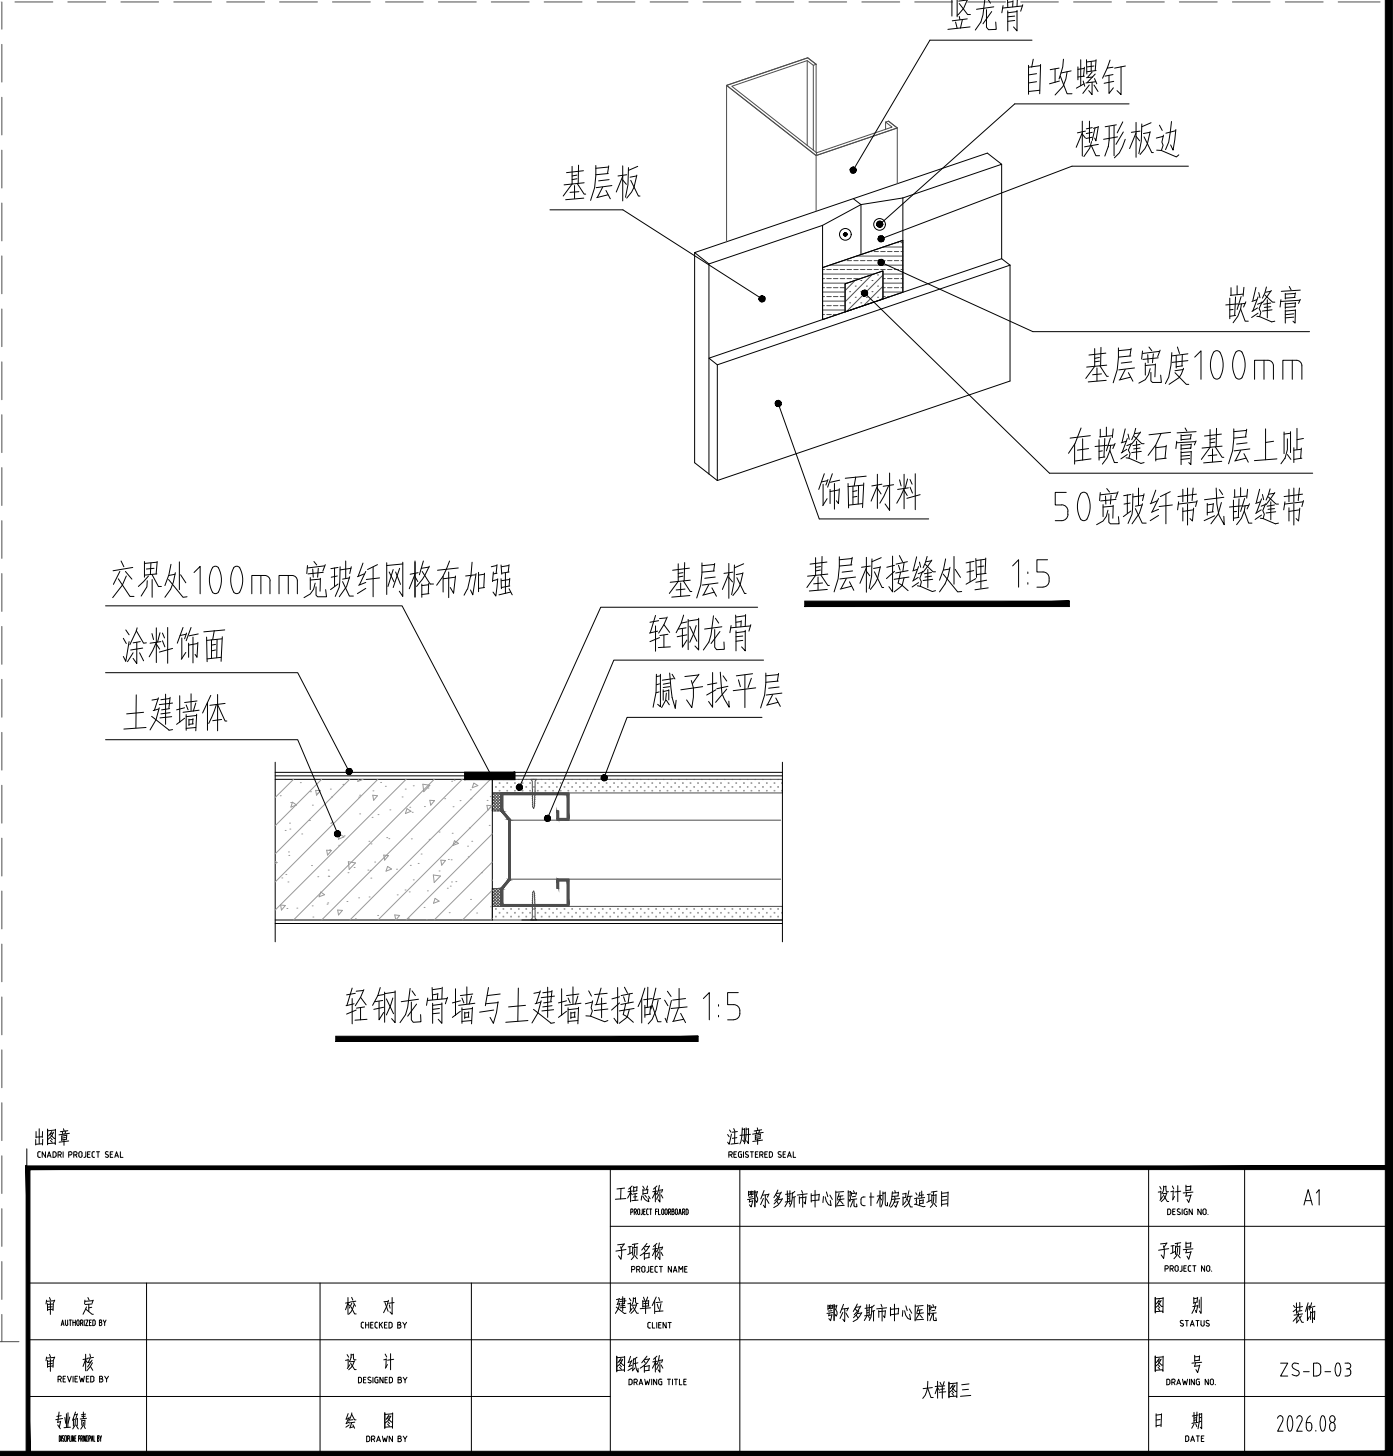

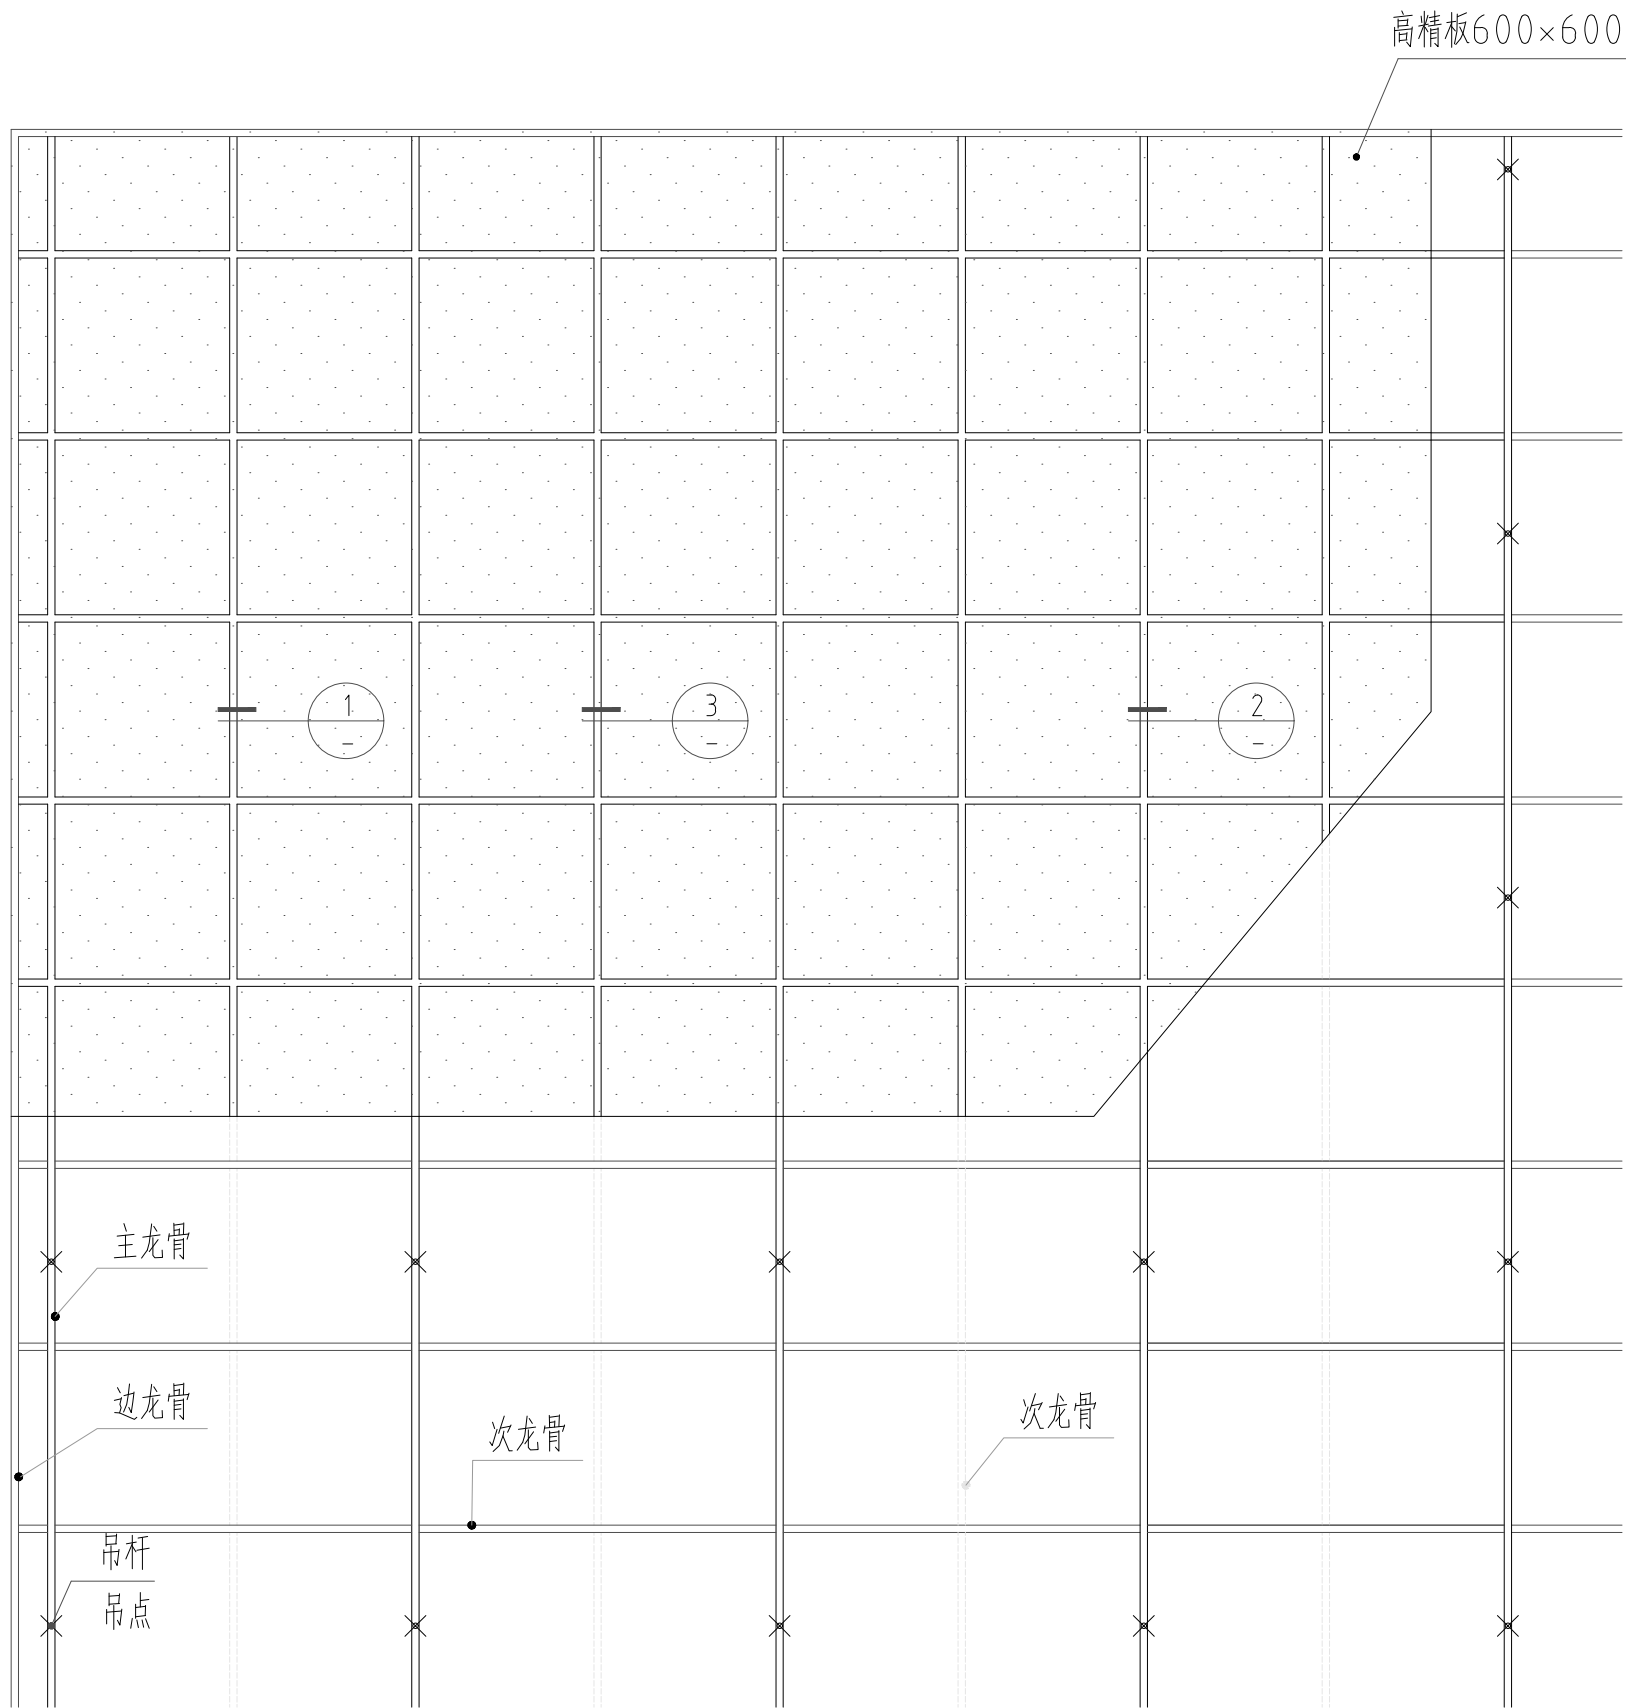


高晶板暗架吊顶平面图1:25

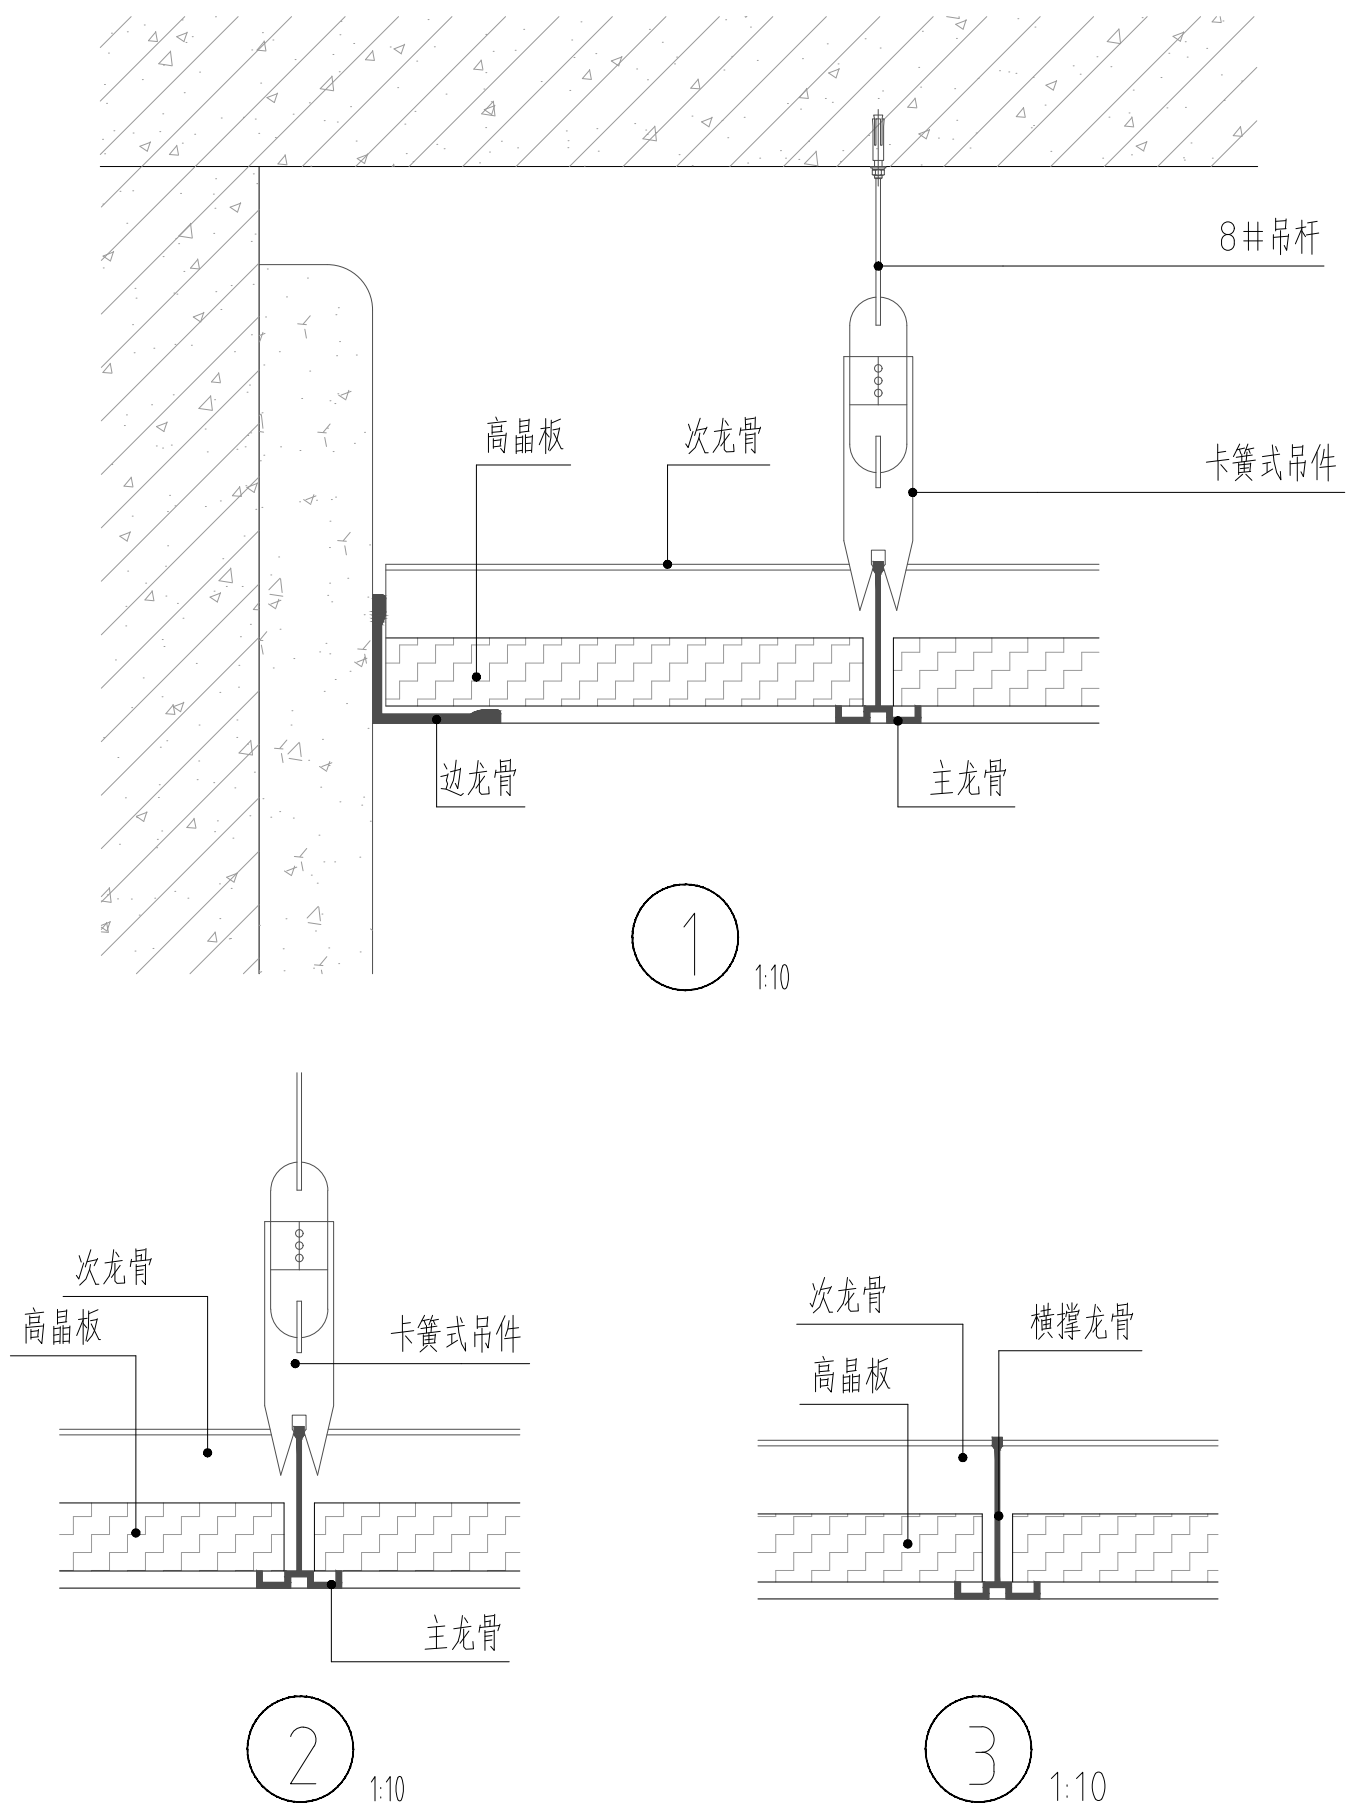

注： 横撑龙骨
次龙骨
主龙骨

施工要求：
1、具体做法及要求见12J502-2《内装修-室内吊顶》，GB50210-2018《建筑装饰装修工程质量验收标准》。
2、主龙骨安装中距不大于1200mm,吊杆与吊杆安装中距不大于1000mm，龙骨至板端不应大于150mm。
3、当吊杆长度大于1.5m时，吊顶内需按要求设置反支撑。吊杆上部为网架、钢屋架或吊杆长度大于2500mm时，应设有钢结构转换层。
4、吊顶系统的稳定牢固至关重要，因此主龙骨、T型龙骨、T型次龙骨的组合搭配及配件一定要适配成系统。
5、安装中要注意保持高晶板背面所示箭头方向一致，以保证花型、图案的整体性和方向性。
6、重型设备和有振动荷载的设备严禁安装在吊顶工程的龙骨上，应直接吊挂在结构顶板或梁上。
7、面层安装完成后表面平整度应 $\leq 2\text{mm}/2\text{m}$ ；接缝直线度应 $\leq 2\text{mm}/5\text{m}$ ；接缝高低差 $\leq 1\text{mm}$ 。


出图章 CHUAN PROJECT SEAL				注册章 REGISTERED SEAL			
工程名称 PROJECT NAME				鄂尔多斯市中心医院C1机房改造项目		设计号 DESIGN NO.	A1
子项名称 SUB-PROJECT NAME						子项号 SUB-PROJECT NO.	
审 定 AUTHORED BY		校 对 CHECKED BY		建设单位 CLIENT	鄂尔多斯市中心医院	图 别 STATUS	装饰
审 核 REVIEWED BY		设 计 DESIGNED BY		图纸名称 DRAWING TITLE	大样图四	图 号 DRAWING NO.	ZS-D-04
专业审核 SPECIAL REVIEW BY		绘 图 DRAWN BY				日 期 DATE	2026.08

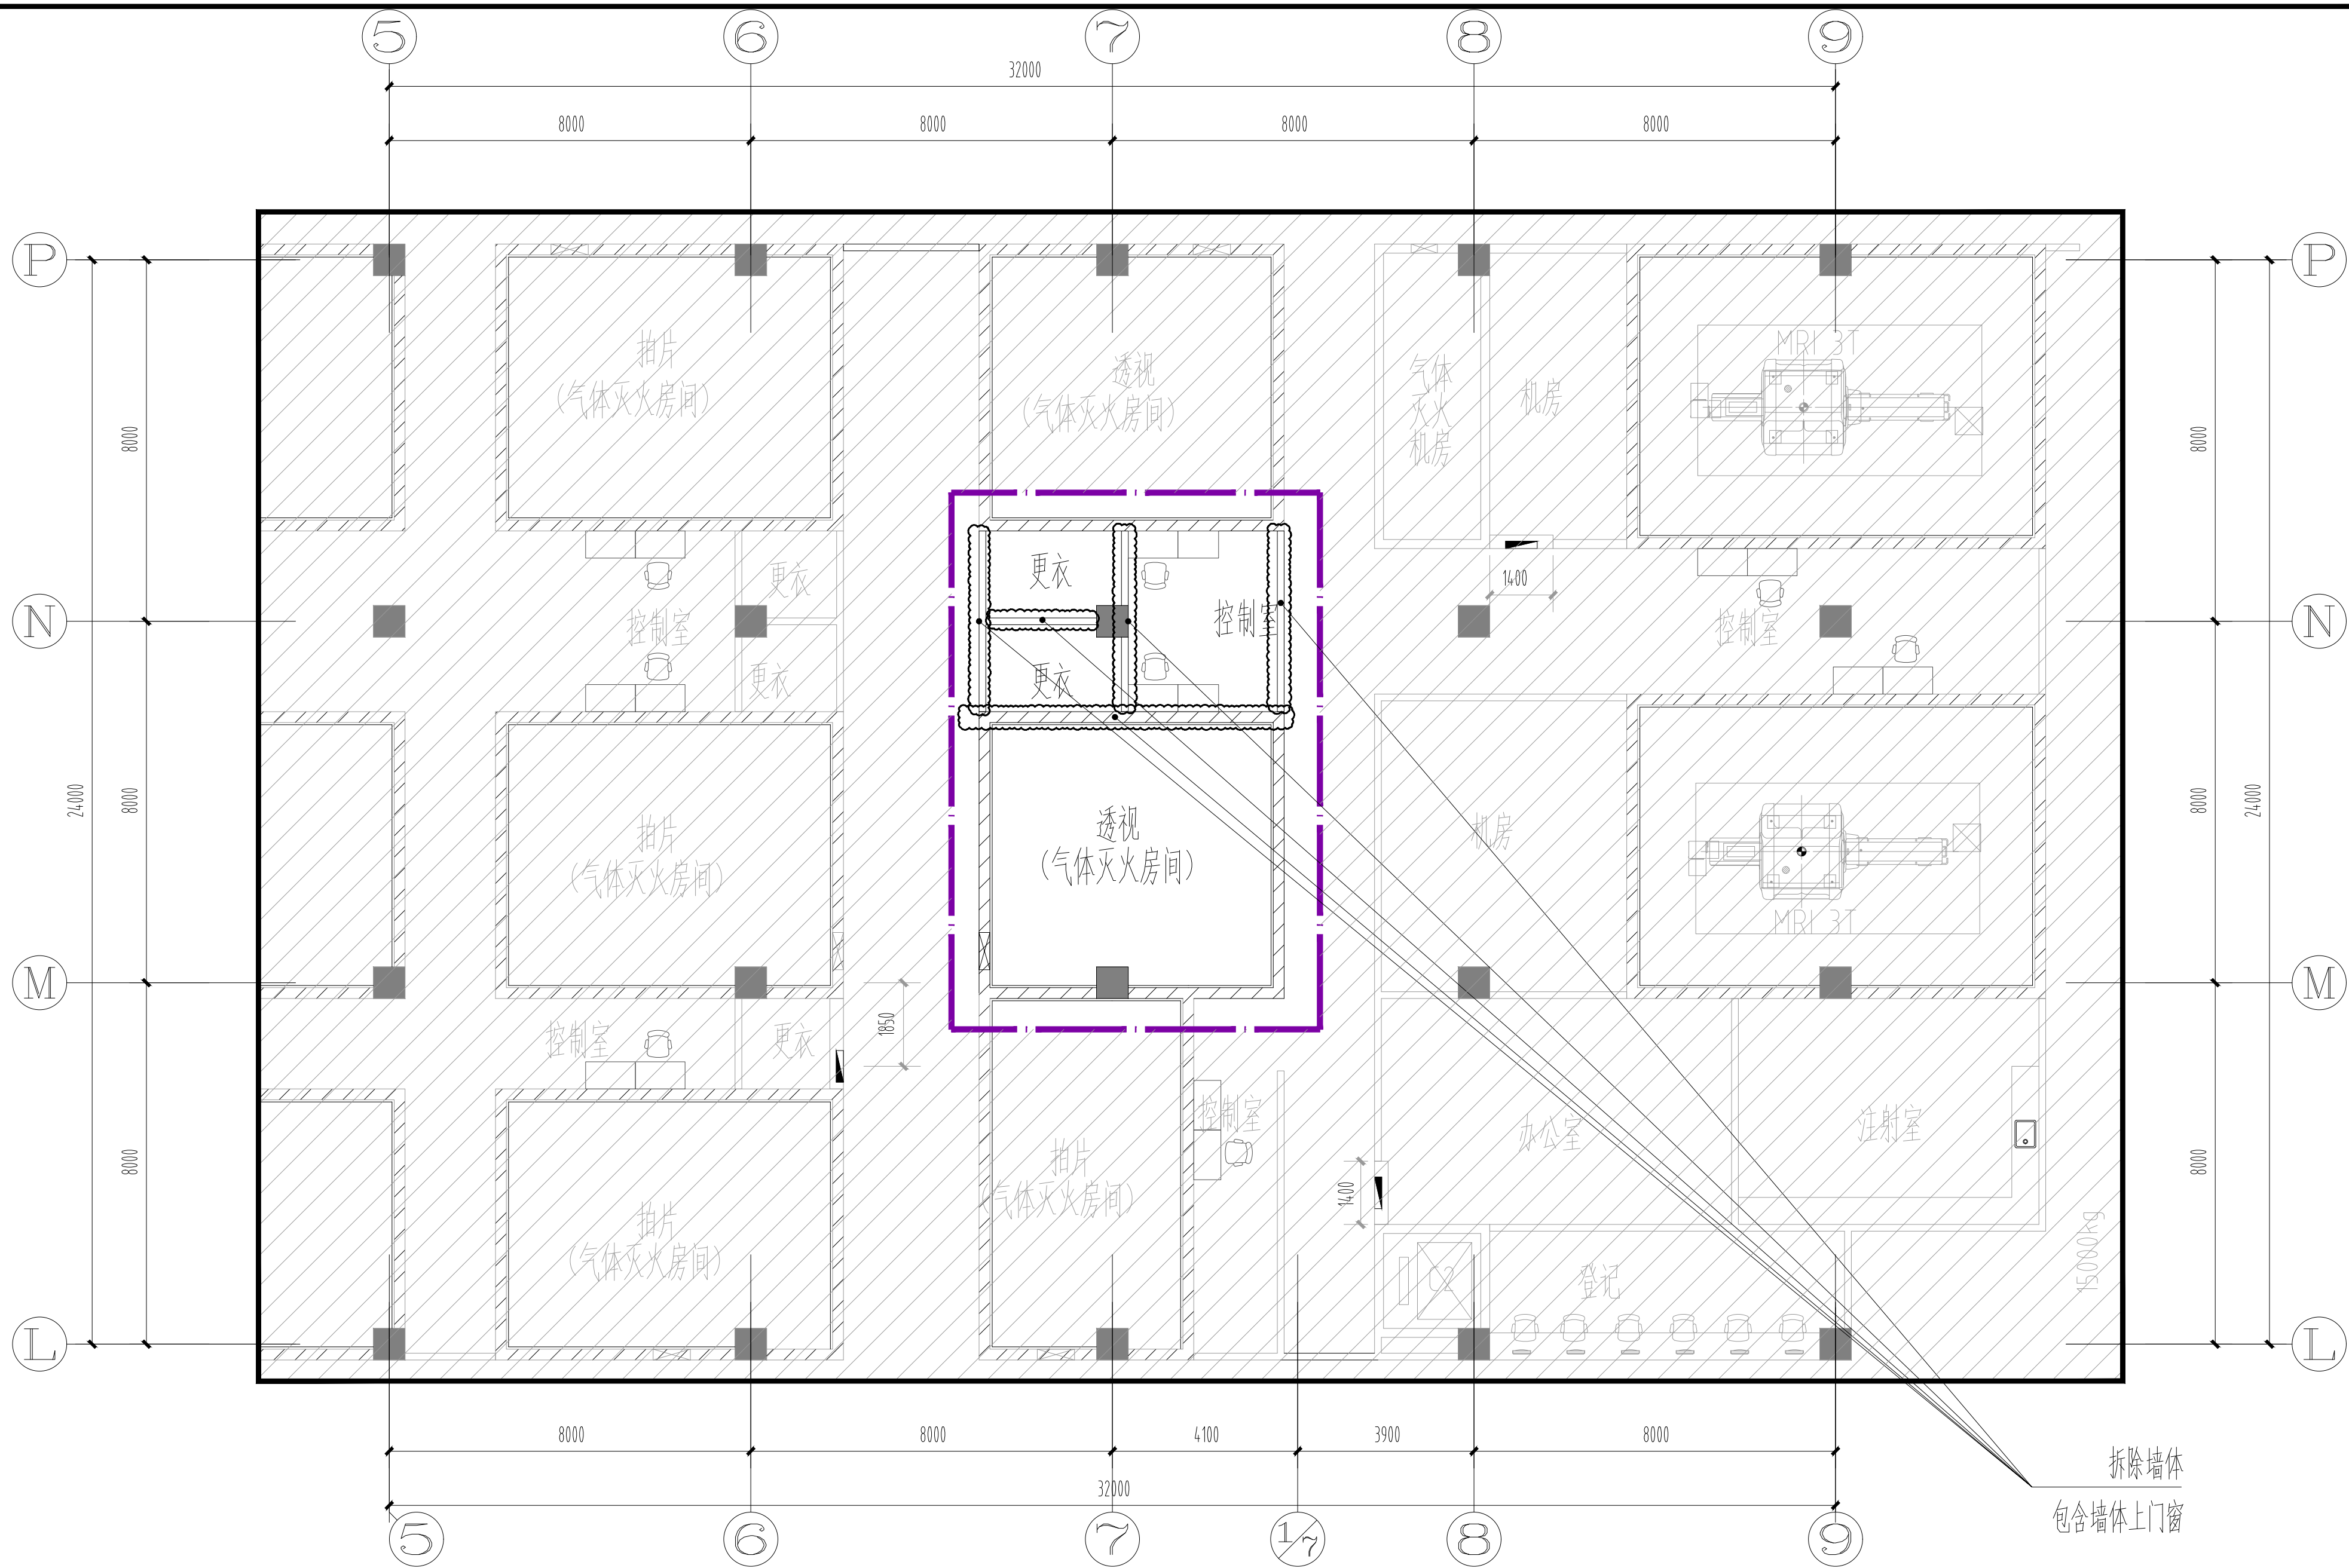

补充说明

1. CT室内地面需要下挖电缆沟，及设备基础新增，具体定位及尺寸根据设备厂家提供数据确定
2. 范围内原饰面均需要拆除：地面的拆除需要拆除至找平层

出图章 CHUAN PROJECT SEAL				注册章 REGISTERED SEAL			
工程名称 PROJECT NAME		鄂尔多斯市中心医院CT机房改造项目		设计号 DESIGN NO.	A1		
子项名称 SUBJECT NAME				子项号 SUBJECT NO.			
审 定 AUTHORED BY		校 对 CHECKED BY		建设单位 CLIENT	鄂尔多斯市中心医院		图 别 STATUS
审 核 REVIEWED BY		设 计 DESIGNED BY		图纸名称 DRAWING TITLE	改造前平面图及拆除示意图		图 号 DRAWING NO.
专业审核 SPECIAL REVIEW BY		绘 图 DRAWN BY					日 期 DATE
							2026.08

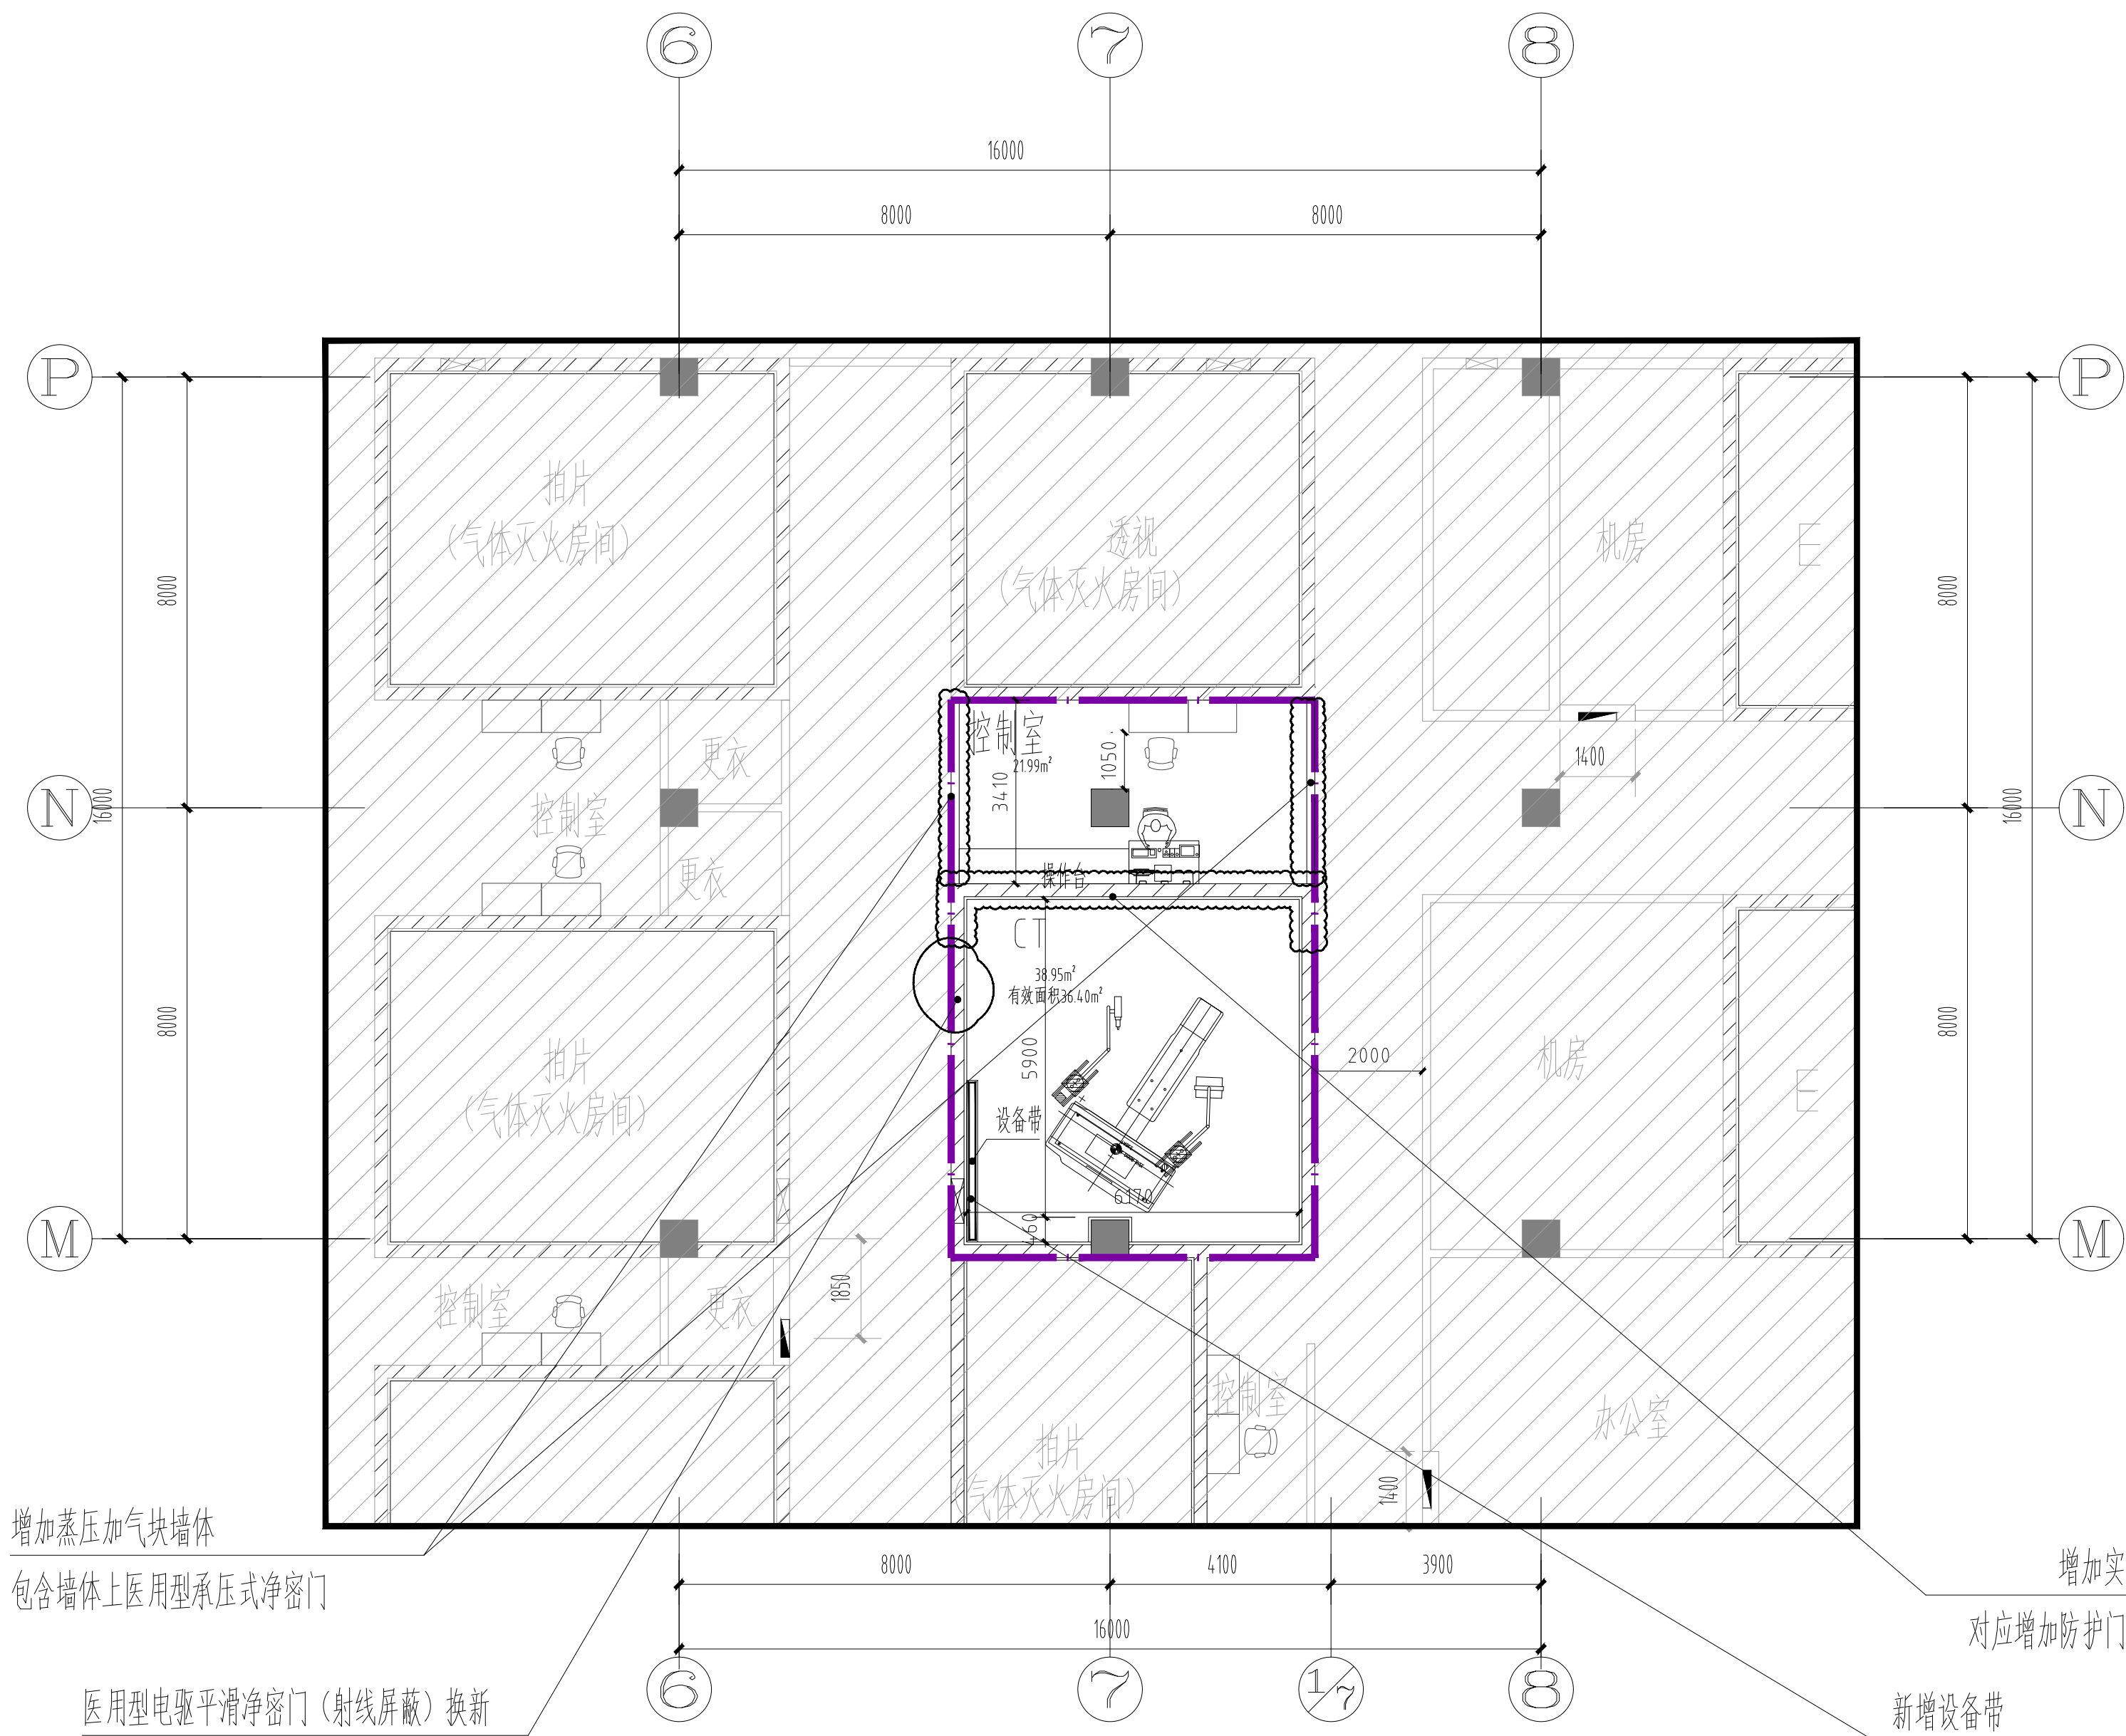

改造范围内材料表

房间名称	顶面	墙面	地面
CT	楼板+方管龙骨 +3mmpb医用高 纯铅防护屏蔽板	4mmpb防辐 射砂浆(硫酸钡)	楼板+3mmpb 防辐射砂浆(硫酸钡)
	高晶板	无机预涂板	医用PVC防护地板
控制室	高晶板	无机涂料	医用PVC防护地板

补充说明

- 新建墙体靠范围外廊墙体饰面需要同原饰面：墙砖+无机涂料墙裙饰面
- 地面电缆沟盖板根据设备厂家提供尺寸确定
- 门窗洞防护补偿当量门窗当量
- 其他专业影响拆除及恢复饰面情况需要根据对应专业图纸评估

出图章

CHANG PROJECT SEAL

审 定 AUTHORED BY		校 对 CHECKED BY	
审 核 REVIEWED BY		设 计 DESIGNED BY	
专业审核 SPECIAL REVIEW BY		绘 图 DRAWN BY	

注册章

REGISTERED SEAL

工程名称 PROJECT NAME		鄂尔多斯市中心医院CT机房改造项目		设计号 DESIGN NO.	A1
子项名称 SUB-PROJECT NAME				子项号 SUB-PROJECT NO.	
建设单位 CLIENT		鄂尔多斯市中心医院		图 别 STATUS	装饰
图纸名称 DRAWING TITLE		改造后平面图及改造示意图		图 号 DRAWING NO.	ZS-P-02
				日 期 DATE	2026.08